



Landzonetilladelse til garage på 89 m²

Vesthimmerlands Kommune meddeler hermed tilladelse efter planlovens § 35 stk. 1, til opførelse af garage på 89 m² på ejendommen Birkevej 38, Ulstrup, 9600 Aars, 9600 Aars – matr.nr. 6k Ulstrup By, Ulstrup.

Redegørelse

Vesthimmerlands Kommune har modtaget ansøgning om landzonetilladelse til at opføre en garage på Birkevej 38, 9600 Aars.

Der gives landzonetilladelse efter §35 da bygningen ikke er omfattede af undtagelserne i §36 stk. 1.

Garagen udgør et areal på 89 m² og har en højde på 3,69 meter. Garagen bygges sammen med beboelsen og opføres i samme ydre udtryk som beboelse, hvilket er i mursten og tagbeklædning i sorte betontagsten.

Ejendommen er beliggende i et område der ikke er omfattet af kommuneplan eller lokalplan og området er udpeget til særlig værdifuldt landbrugsområde.

Begrundelse

Planlovens formål er at hindre spredt bebyggelse i det åbne land, beskytte jordbrugsmæssige og landskabelige værdier samt varetage rekreative hensyn. Med den nye planlov ønsker man samtidigt, at landzoneadministrationen kan vægte hensynet til vækst og udvikling.

Garagen sammenbygges med eksisterende beboelse og vurderes derfor at ligge i tilknytning. Garagen forringer ikke karakteren af de ubebyggede arealer.

Garagens højde og størrelse er hensigtsmæssig i forhold til anvendelsen. Garagens ydre fremtoning er tilpasset omgivelserne og dens ydre udtryk er tilpasset øvrige bebyggelse.

Tilladelsen er givet på betingelse af, at:

- Det ansøgte opføres som vist og beskrevet i ansøgning modtaget af Vesthimmerlands Kommune d.17.03.2026 og skal desuden i overensstemmelse med supplerende materiale vedr. situationsplan og plantegning modtaget d.21.04.2026.

I henhold til planlovens § 35 stk. 4 kan en tilladelse først meddeles når naboer har modtaget en skriftlig orientering om ansøgningen. Dette kan dog i henhold til planlovens § 35 stk. 5 undlades, hvis kommunen skønner, at det ansøgte er af underordnet betydning for naboerne.

Dato: 23. april 2026

Sagsnummer:
01.03.03-P19-16-26
Sagsbehandler:
Heidi Ryghseter Baysal

Tlf.: 99 66 71 97
hbay@vesthimmerland.dk

Side 1 ud af 6

Der er forud for landzonetilladelsen ikke foretaget naboorientering, fordi det vurderes af naboorienteringen, er af underordnet betydning, da garagen opføres med stor afstand fra naboerne.

Landzonetilladelsen bortfalder, hvis den ikke er udnyttet inden 5 år.

Klageregler

Afgørelsen forventes offentliggjort på [Landzonetilladelser \(vesthimmerland.dk\)](https://www.vesthimmerland.dk) den 23.04.2026.

Afgørelsen kan inden 4 uger fra annonceringsdagen påklages efter reglerne i vedlagte klagevejledning. Klage kan indgives af enhver med retlig interesse i sagens udfald samt visse landsdækkende foreninger og organisationer.

Tilladelsen må først udnyttes efter klagefristens udløb. Såfremt der kommer klage over landzonetilladelsen, har klagen opsættende virkning, hvilket betyder, at I ikke kan udnytte tilladelsen, før Planklagenævnet har afgjort klagesagen. Klagemyndigheden kan dog bestemme, at klagen ikke har opsættende virkning. For klager der indbringes for Planklagenævnet skal der betales et gebyr, jf. vedlagte klagevejledning.

Den sidste klagedag slutter ved midnat på den dag hvor klagefristen udløber, dvs. den 21.05.2026 kl. 23.59.

Vær opmærksom på, at der kan være forhold i landzonetilladelsen, som kan kræve en byggetilladelse. Byggetilladelsen behandles særskilt.

Internationale naturbeskyttelsesområder og beskyttelse af visse arter¹

Vi vurderer, at landzonetilladelsen ikke vil påvirke natura 2000 områder væsentligt. Det vil ikke forringe levevilkårene for arter omfattet af EF-habitatdirektivets bilag IV. Der er ikke nærmere kendskab til de enkelte arters forekomst i området. Der kan derfor meddeles landzonetilladelse uden en konsekvensvurdering.

Med venlig hilsen

Heidi Ryghseter Baysal

Byggesagsbehandler

¹ Bekendtgørelse om administration af planloven i forbindelse med internationale naturbeskyttelsesområder samt beskyttelse af visse arter (BEK nr. 1383 af 26/11/2016)

Kopi af tilladelsen er sendt til:

- Danmarks Naturfredningsforening – vesthimmerland@dn.dk
- Danmarks Naturfredningsforening – dnvesthimmerland-sager@dn.dk
- Vesthimmerlands Museum – byggesager@vmus.dk

Vejledning om klagemulighed ved Planklagenævnet

Gælder klager over afgørelser i henhold til planloven f.eks. landzonetilladelser.

Du kan finde mere grundig klagevejledning på Nævnenes Hus' hjemmeside www.naevneneshus.dk/start-din-klage/planklagenaevnet/vejledning

Hvad kan du klage over?

Du kan klage over alle kommunens afgørelser. Ved nogle typer afgørelser kan du klage, uanset hvad der begrunder klagen, og hvad der klages over. Ved andre afgørelser kan du kun klage over retlige forhold.

Ved landzoneafgørelser kan du klage, uanset hvad der begrunder klagen, og hvad der klages over. Nævnet kan tage stilling til alle spørgsmål og vil kunne ændre den påklagede afgørelse. Dette gælder både, hvis den er i strid med gældende retsregler, og hvis nævnet mener, at afgørelsen er urimelig eller uhensigtsmæssig.

Din klage skal indeholde disse oplysninger:

- Hvilken afgørelse, du klager over.
- Hvilket resultat, du mener, at førsteinstansen burde være kommet frem til.
- Hvorfor du klager.

Planklagenævnet kan afvise en klage, som er uegnet til at danne grundlag for behandling.

Hvem kan klage?

Du kan klage hvis:

- Du er modtager af en afgørelse
- Du har en væsentlig, individuel interesse i sagens udfald
- Du har en retlig interesse i sagens udfald, herunder lokale foreninger
- Du repræsenterer en landsdækkende forening eller organisation, hvis primære formål er at beskytte natur og miljø eller at varetage væsentlige brugerinteresser inden for arealanvendelsen, på betingelse af
 - At foreningen eller organisationen har vedtægter eller love, som dokumenterer dens formål, og
 - At foreningen eller organisationen repræsenterer mindst 100 medlemmer

Hvornår kan du klage?

Du kan klage inden 4 uger fra den dag, hvor du har modtaget afgørelsen. Hvis afgørelsen er offentliggjort regnes klagefristen fra offentliggørelsen. Hvis klagefristen udløber på en lørdag eller en helligdag, forlænges fristen til den følgende hverdag.

I de tilfælde, hvor afgørelsen ikke er meddelt eller bekendtgjort, regnes fristen fra det tidspunkt, hvor du har fået kendskab til afgørelsen.

Klagefristen beregnes i hele døgn. Det vil sige, at klagefristen udløber ved midnat på dagen for klagefristens udløb. En klage skal derfor være tilgængelig for førsteinstansen i klageportalen senest kl. 23.59 på den dag, hvor klagefristen udløber. En klage er tilgængelig for førsteinstans, når klagen har enten status udfyldt eller status indsendt, det vil sige på tidspunktet, hvor klager har godkendt klagen i klageportalen.

Vær opmærksom på, at du som klager selv er ansvarlig for, om klagen er korrekt indgivet, inden klagefristen udløber.

Hvordan kan du klage?

Du skal sende klagen til Planklagenævnet via Klageportalen, som du finder på www.naevneneshus.dk/start-din-klage/planklagenaevnet

Den kommune, der har truffet den afgørelse, du klager over (førsteinstansen), får klagen i første omgang. Kommunen skal overveje, om den vil fastholde sin afgørelse, eller om den vil genoptage sagen på baggrund af klagen.

Hvis kommunen fastholder sin afgørelse, videresender kommunen klagen til nævnet i klageportalen. Du får besked, når dette sker.

Hvis du har spørgsmål til klagesagen, inden du får besked om videresendelsen, bedes du kontakte førstestansen, ikke nævnet.

Planklagenævnet afviser din klage, hvis du sender den uden om Klageportalen, medmindre du forinden er blevet fritaget for brug af Klageportalen. Hvis du ønsker at blive fritaget for at bruge Klageportalen, kan du se betingelserne for at blive fritaget på www.naevneneshus.dk/start-din-klage/planklagenaevnet/vejledning

Hvilken betydning har det, at du klager?

Hvis du klager rettidigt over en landzonetilladelse eller en ekspropriationsafgørelse, har klagen opsættende virkning. Det betyder, at afgørelsen ikke må udnyttes, før klagen er afgjort, medmindre nævnet bestemmer andet.

Du kan se nævnes gennemsnitlige sagsbehandlingstider på www.naevneneshus.dk/sagsbehandlingstider/gennemsnitlige-sagsebehandlingstider

Hvad koster det at klage?

Det koster 900 kr. hvis du er privatperson og 1.800 kr. hvis du er virksomhed eller organisation. Planklagenævnet opkræver gebyret via Klageportalen. Det koster ikke noget at klage over afgørelser vedr. ekspropriation og aktindsigt.

Gebyret betales tilbage, hvis du får helt eller delvist medhold i din klage, hvis klagen bliver afvist, fordi klagefristen er overskredet, hvis du ikke er klageberettiget eller hvis Planklagenævnet ikke har kompetence til at behandle klagen.

Kan du lægge sag an?

Planklagenævnets afgørelser er endelige og kan ikke indbringes for anden administrativ myndighed.

Planklagenævnets afgørelser kan dog indbringes for domstolene senest 6 måneder efter, at nævnets afgørelse er truffet, medmindre andet følger af den lovgivning, som afgørelsen er truffet efter.

Uanset om der anlægges retssag er man forpligtet til at rette sig efter nævnets afgørelse, indtil domstolen måtte bestemme andet.

Sådan behandler vi dine personoplysninger vedrørende sagsnr. 01.03.03-P19-16-26

Hvad bruger vi dine personoplysninger til?

Vi behandler dine personoplysninger for at udføre sagsbehandling på et tilstrækkeligt oplyst og korrekt grundlag. Vi behandler almindelige personoplysninger om dig. Almindelige personoplysninger er oplysninger som fx navn, adresse og ejerforhold på fast ejendom.

I visse sager videregiver vi personoplysninger, hvis det er nødvendigt for sagen. Det kan fx være til andre offentlige myndigheder, samarbejdspartnere eller andre borgere, der er part i samme sag.

Behandlingen af dine personoplysninger er baseret på databeskyttelsesforordningen og databeskyttelsesloven. Almindelige personoplysninger, behandles i medfør af databeskyttelsesforordningens artikel 6, stk. 1, litra a, c og e.

Hvor længe opbevarer vi dine oplysninger?

Vi opbevarer og beholder kun dine personoplysninger, så længe det er nødvendigt for det formål, vi bruger oplysningerne til, eller indtil en lovbestemt frist udløber.

Når formålet med behandlingen ikke længere er til stede, bliver dine personoplysninger slettet, anonymiseret eller overført til et arkiv efter reglerne i arkivloven.

Hvor har vi oplysningerne fra?

Vi behandler kun oplysninger, som du selv har givet os, eller som vi modtager fra andre privatpersoner, myndigheder, eller virksomheder. Det er fx navn, adresse, og hvilke ejendomme du ejer.

Hvad har du ret til?

Du har ret til at se og rette oplysninger om dig selv. I visse sjældne tilfælde har du også ret til at få slettet oplysninger, til at begrænse behandlingen og at gøre indsigelse imod behandlingen af dine oplysninger.

Hvis du mener, at vi ikke behandler dine oplysninger korrekt. Kan du klage til Datatilsynet. Se mere på

www.datatilsynet.dk/kontakt. Datatilsynet kan også kontaktes på postadressen: Datatilsynet, Carl Jacobsens Vej 35, 2500 Valby.

Vil du vide mere?

Hvis du gerne vil vide mere om vores behandling af personoplysninger og dine rettigheder, kan du læse mere på

<https://vesthimmerland.dk/om-kommunen/databeskyttelse>.

Hvem er vi, og hvordan kontakter du os?

Teknik og Miljø er en del af Teknik- og økonomiforvaltningen. Vi varetager den umiddelbare forvaltning af kommunens opgaver på teknik- og miljøområdet. Vores kontaktoplysninger er:

Teknik og Miljø, Vestre Boulevard 7, 9600 Aars. Telefon: 9966 7000. Mail: Teknikmiljoe@vesthimmerland.dk.


Har du spørgsmål til vores behandling af dine personoplysninger?

Så er du velkommen til at kontakte Vesthimmerlands Kommunes databeskyttelsesrådgiver.

På mail: dpo@vesthimmerland.dk. Med brev: Vesthimmerlands Kommune, Vestre Boulevard 7, 9600 Aars, Att.: Databeskyttelsesrådgiver.


Her kan du finde lovene

- EU's databeskyttelsesforordning (Europa-Parlamentets og Rådets forordning (EU) 2016/679 af 27. april 2016): <https://eur-lex.europa.eu>; skriv "2016/679" i søgefeltet.
- Arkivloven (lovbekendtgørelse nr. 1201 af 28. september 2016): www.retsinformation.dk; søg på nummer og årstal.

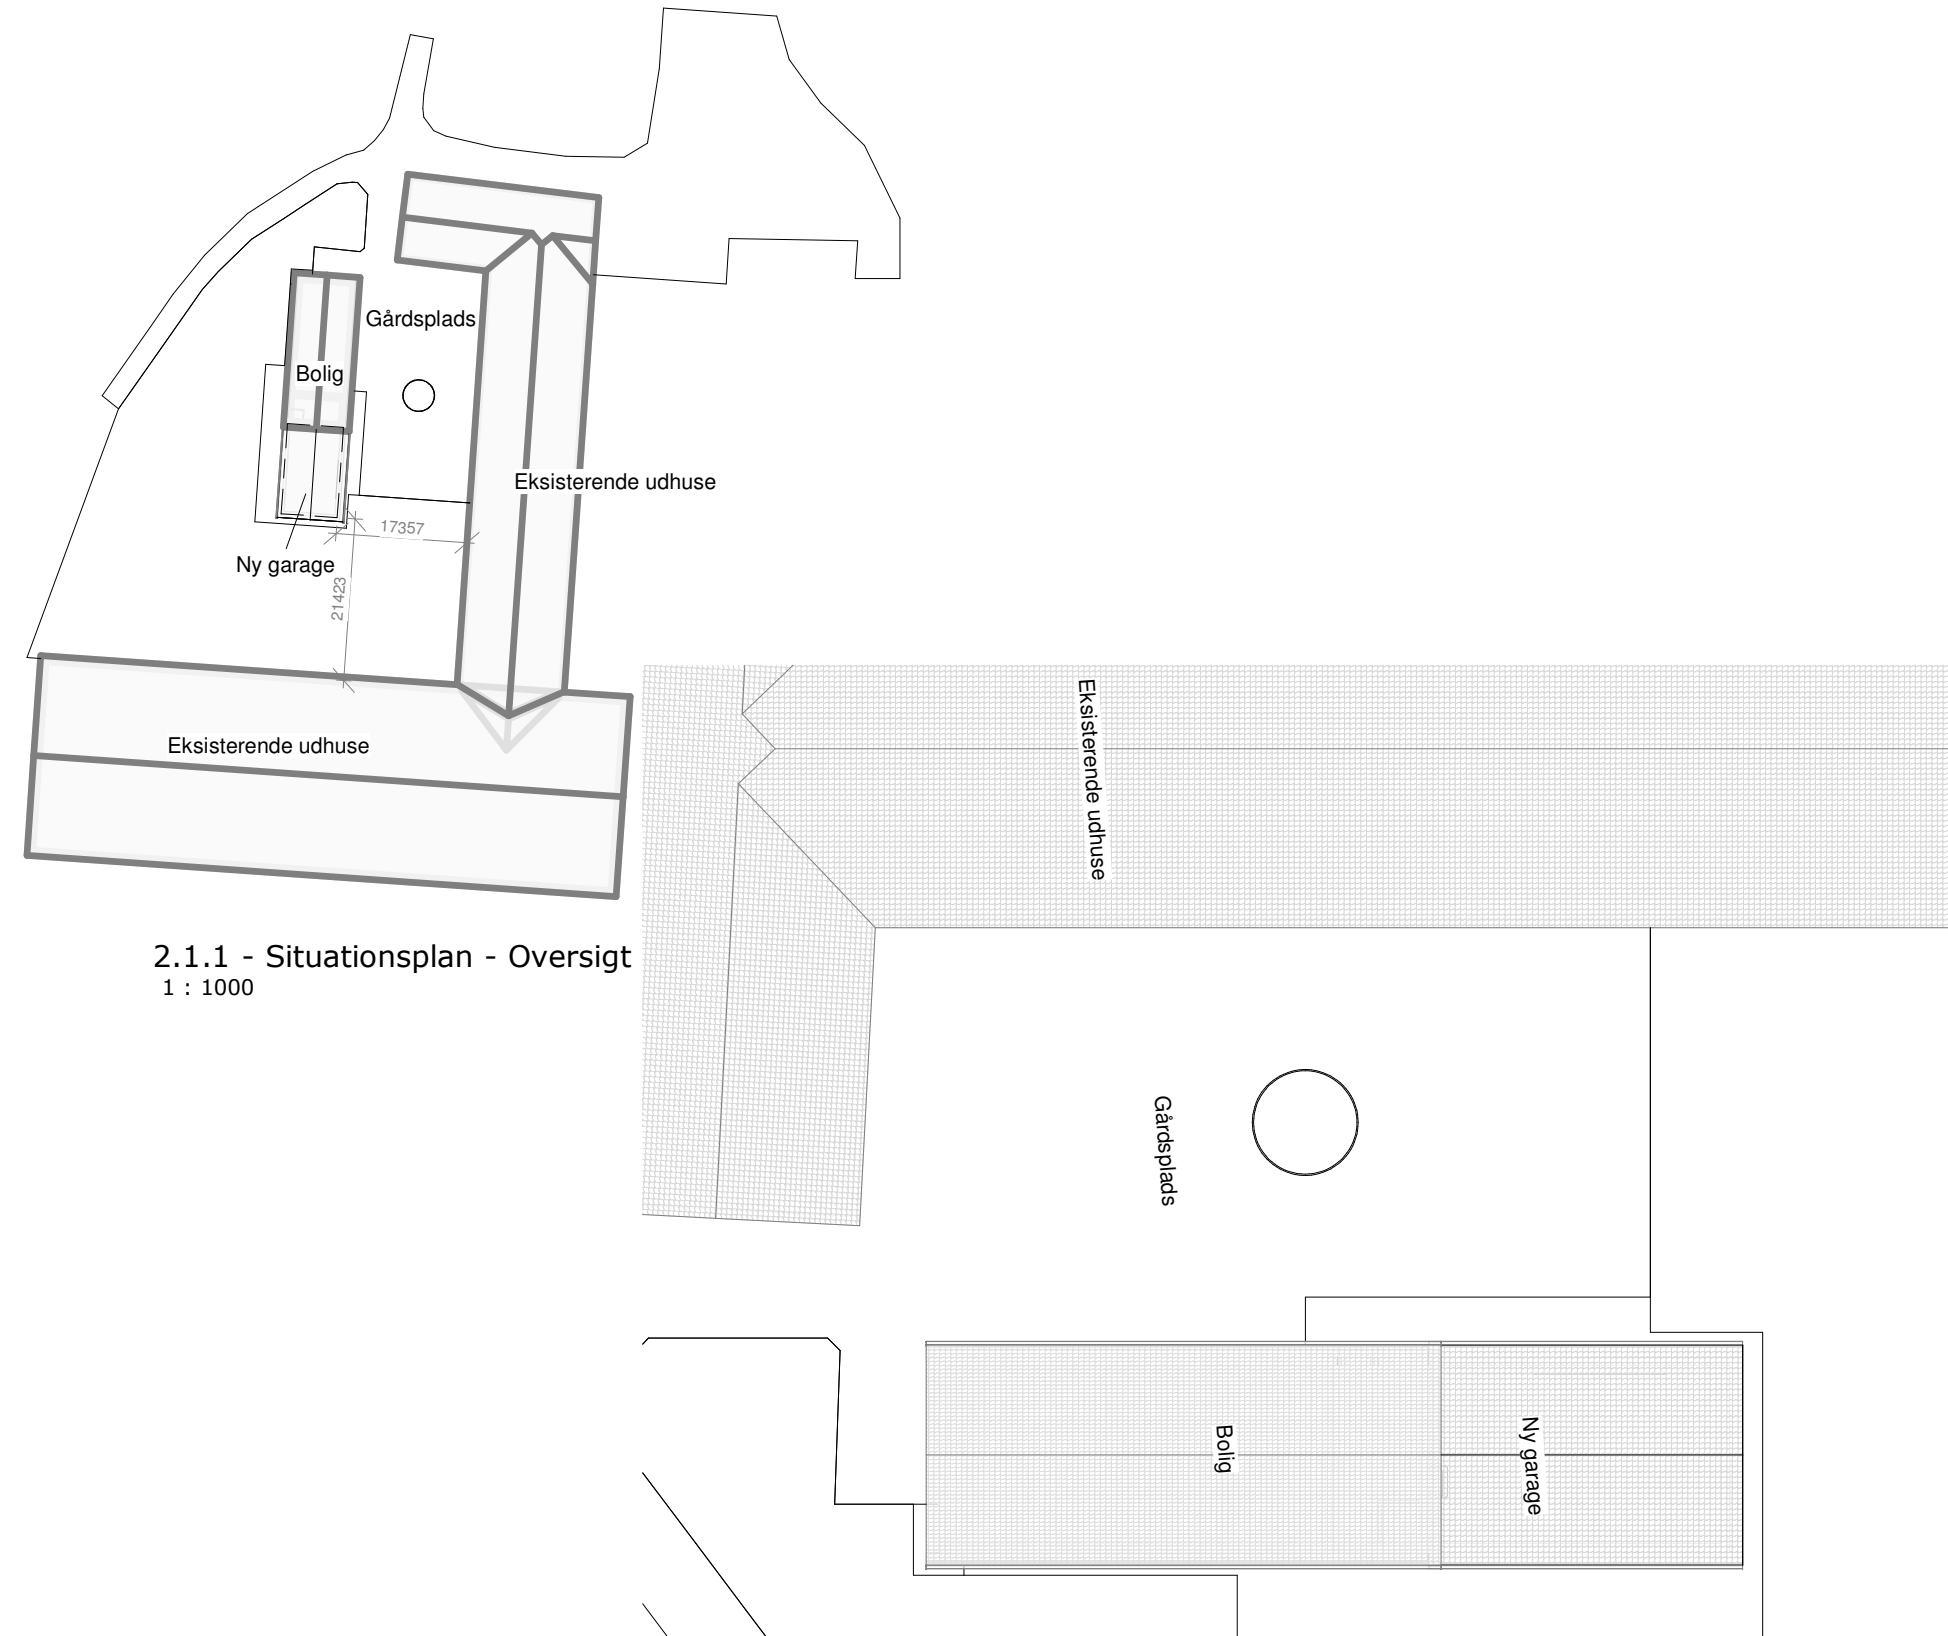

2.1.1 - Situationsplan - Oversigt
1 : 1000

2.1.1 - Situationsplan
1 : 300

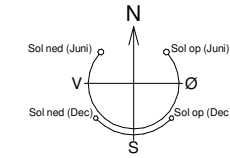

Signaturforklaring:

Skellinje.
Ydervæg

Note:

Der terrænreguleres ikke mere end +/- 0,5 meter.
Terrænregulering er vist på facadetegninger.

Alle mål er angivet i millimeter.

Koter er angivet i meter.

Mål, bygningsdele og konstruktioner skal registreres, kontrolleres og tilpasses forholdene ved gennemgang og opmåling på stedet.

Matrikelnummer: 5aa, Ulstrup By, Ulstrup

Brutto arealer

Matrikulært areal jf. BBR: 787.284 m²

Eksisterende forhold:

Bebygget areal:

Bygning 1 - Bolig:		247,8 m ²
Heraf udnyttet 1. sal:	97,4 m ²	
Bygning 3 - Stald til kvæg mm.:		409,0 m ²
Bygning 4 - Stald til kvæg mm.:		566,0 m ²
Bygning 5 - Maskinhus:		390,0 m ²
Bygning 8 - Lade til foder mm.:		805,0 m ²
Bygning 9 - Stald til kvæg mm.:		3881,0 m ²
Bygning 10 - Stald til kvæg mm.:		1.011,0 m ²
Bygning 13 - Stald til kvæg mm.:		569,0 m ²
Bygning 14 - Stald til kvæg mm.:		2.302,0 m ²

Eksist. etageareal i alt: 10.180,8 m²

Fremtidige forhold:

Bebygget areal:

Bygning 1 - Bolig:		247,8 m ²
Heraf udnyttet 1. sal:	97,4 m ²	
Bygning 3 - Stald til kvæg mm.:		409,0 m ²
Bygning 4 - Stald til kvæg mm.:		566,0 m ²
Bygning 5 - Maskinhus:		390,0 m ²
Bygning 8 - Lade til foder mm.:		805,0 m ²
Bygning 9 - Stald til kvæg mm.:		3.881,0 m ²
Bygning 10 - Stald til kvæg mm.:		1.011,0 m ²
Bygning 13 - Stald til kvæg mm.:		569,0 m ²
Bygning 14 - Stald til kvæg mm.:		2.302,0 m ²
Ny garage		88,8 m ²

Etageareal i alt: 10.269,6 m²


Bebyggelsesprocent: (10.169,8 / 787.284) x 100 1,3 %



Rev. nr.	Emne	Rev. dato
----------	------	-----------

Disse tegninger er forbeholdt for myndighedsansøgelse af Tegnestuen Bygbart ApS. Det accepteres ikke hvis tegninger kopieres, deles eller udgives til andre aktører.
Tegninger er ikke grundlag for udførelse af projektet og der henvises til evt. udbudsmateriale. Tegnestuen Bygbart ApS står ikke til ansvar hvis dette ikke overholdes.
Tegnestuen Bygbart ApS står ikke til ansvar for tegninger der er filkonverteret til andre formater end PDF, herunder DWG.
Specifikke materialebetegnelser er vejledende for myndighedsprojektet.


25-050 - Ny Garage	Fase:	Skitseforslag
Birkevej 38, Aars	Dato:	09-03-2026 Mål: As indicated
Bygherre: Jacob Larsen	Kontaktperson:	MBF
2.1.1 Situationsplan	Kvalitetssikret:	

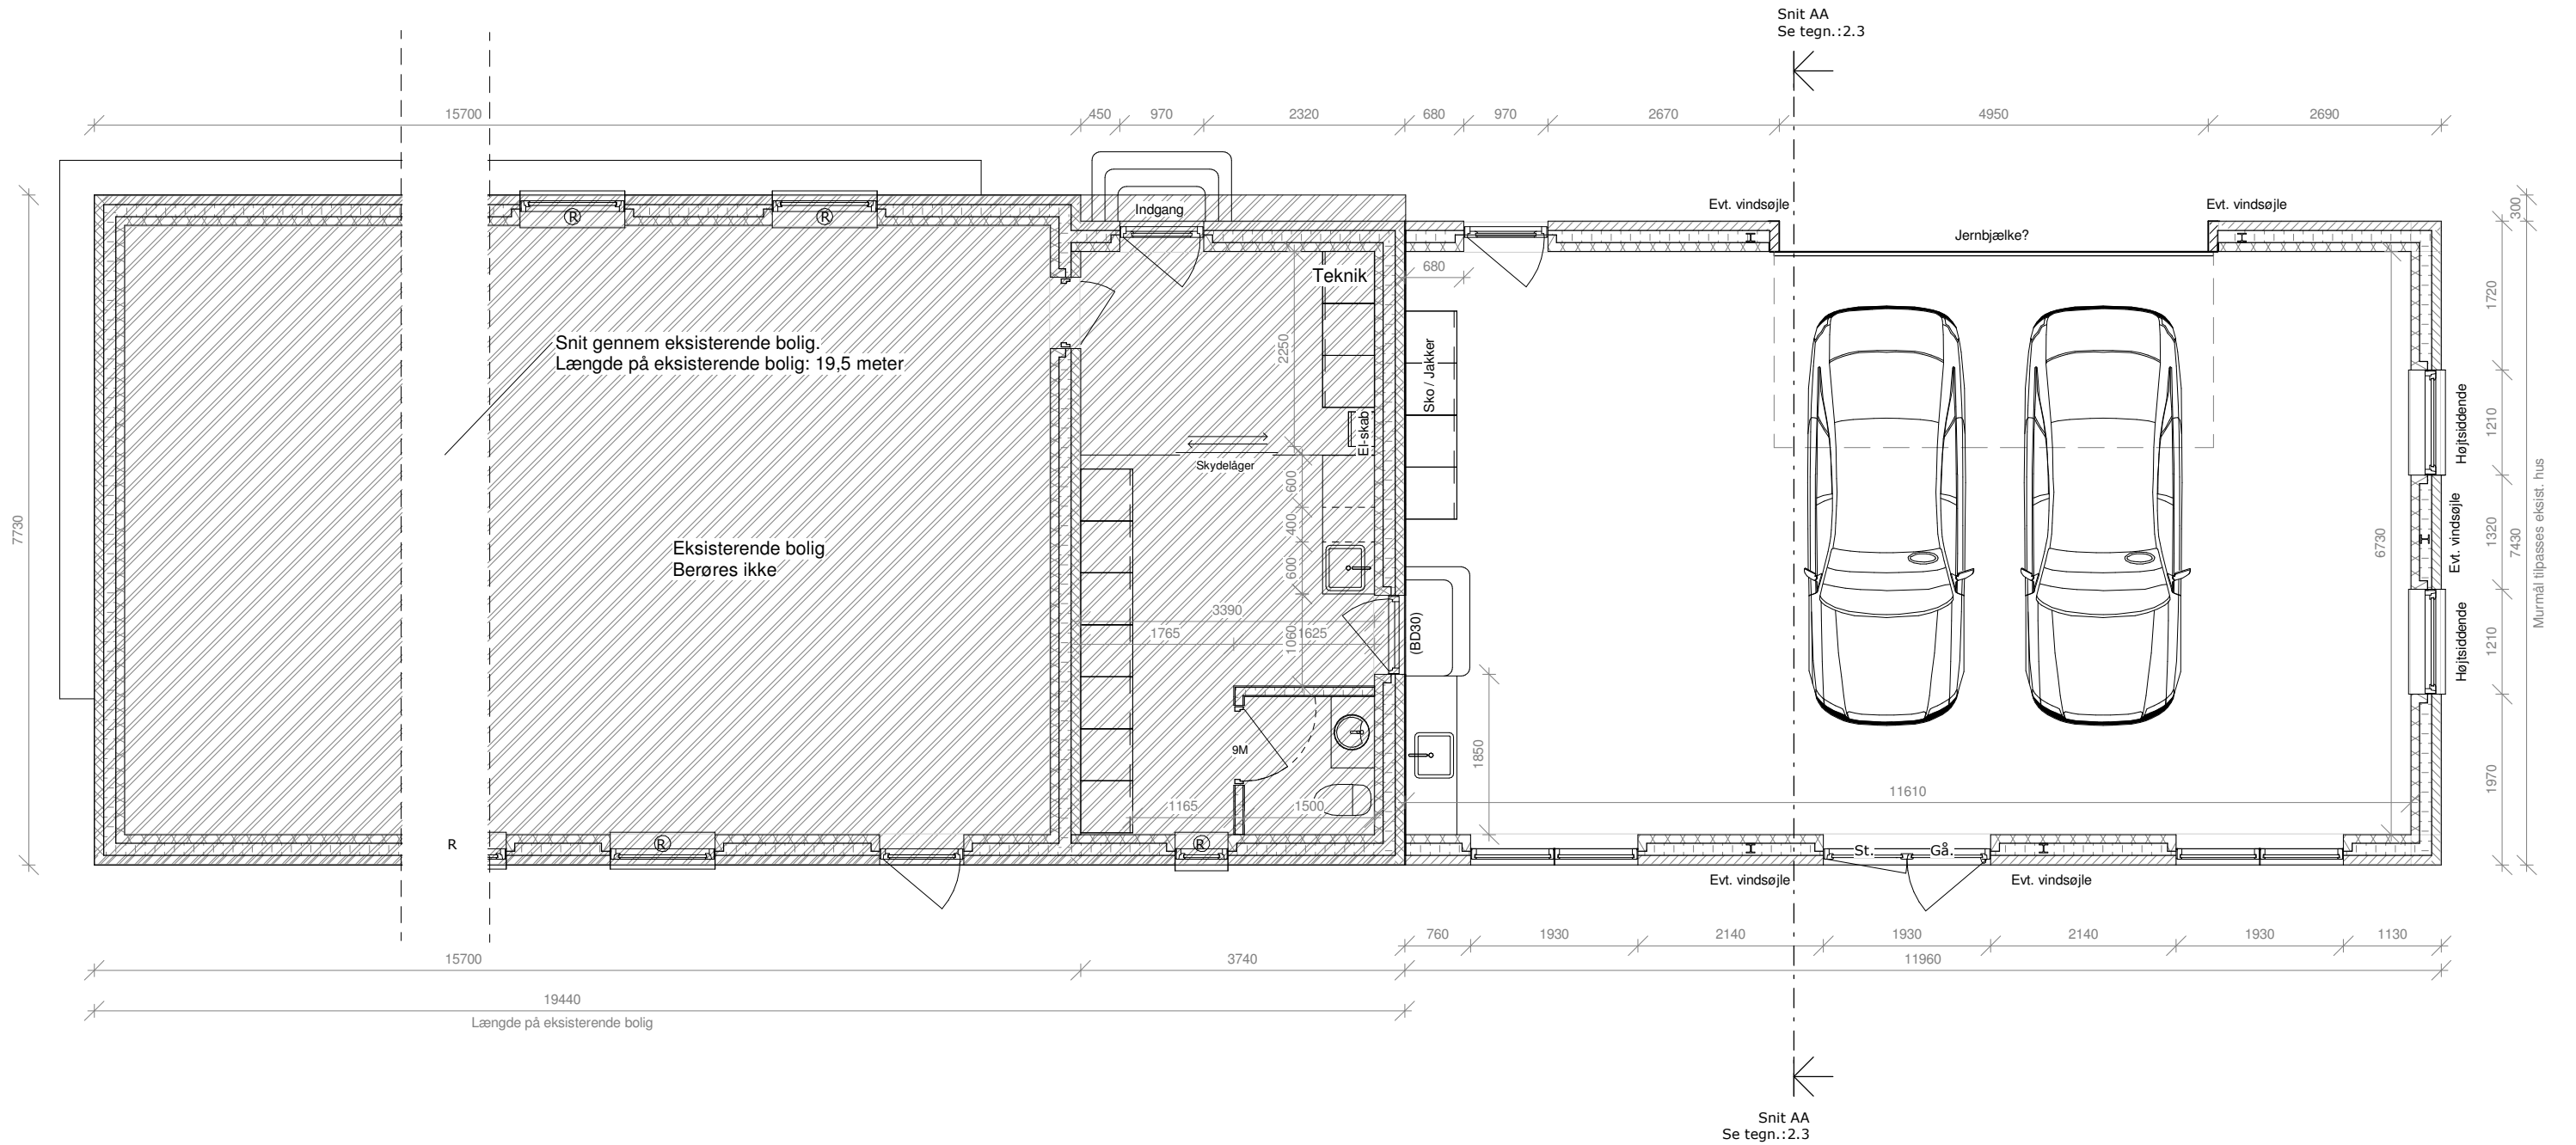


Rev. nr.	Emne	Rev. dato

Disse tegninger er forbeholdt for myndighedsansøgelse af Tegnestuen Bygbart ApS. Det accepteres ikke hvis tegninger kopieres, deles eller udgives til andre aktører.
Tegninger er ikke grundlag for udførelse af projektet og der henvises til evt. udbudsmateriale. Tegnestuen Bygbart ApS står ikke til ansvar hvis dette ikke overholdes.
Tegnestuen Bygbart ApS står ikke til ansvar for tegninger der er filkonverteret til andre formater end PDF, herunder DWG.
Specifikke materialebetegnelser er vejledende for myndighedsprojektet.

25-050 - Ny Garage	Fase:	Skitseforslag
Birkevej 38, Aars	Dato:	09-03-2026 Mål: 1 : 75
Bygherre: Jacob Larsen	Kontaktperson:	MBF
2.2.1 Grundplan	Kvalitetssikret:	

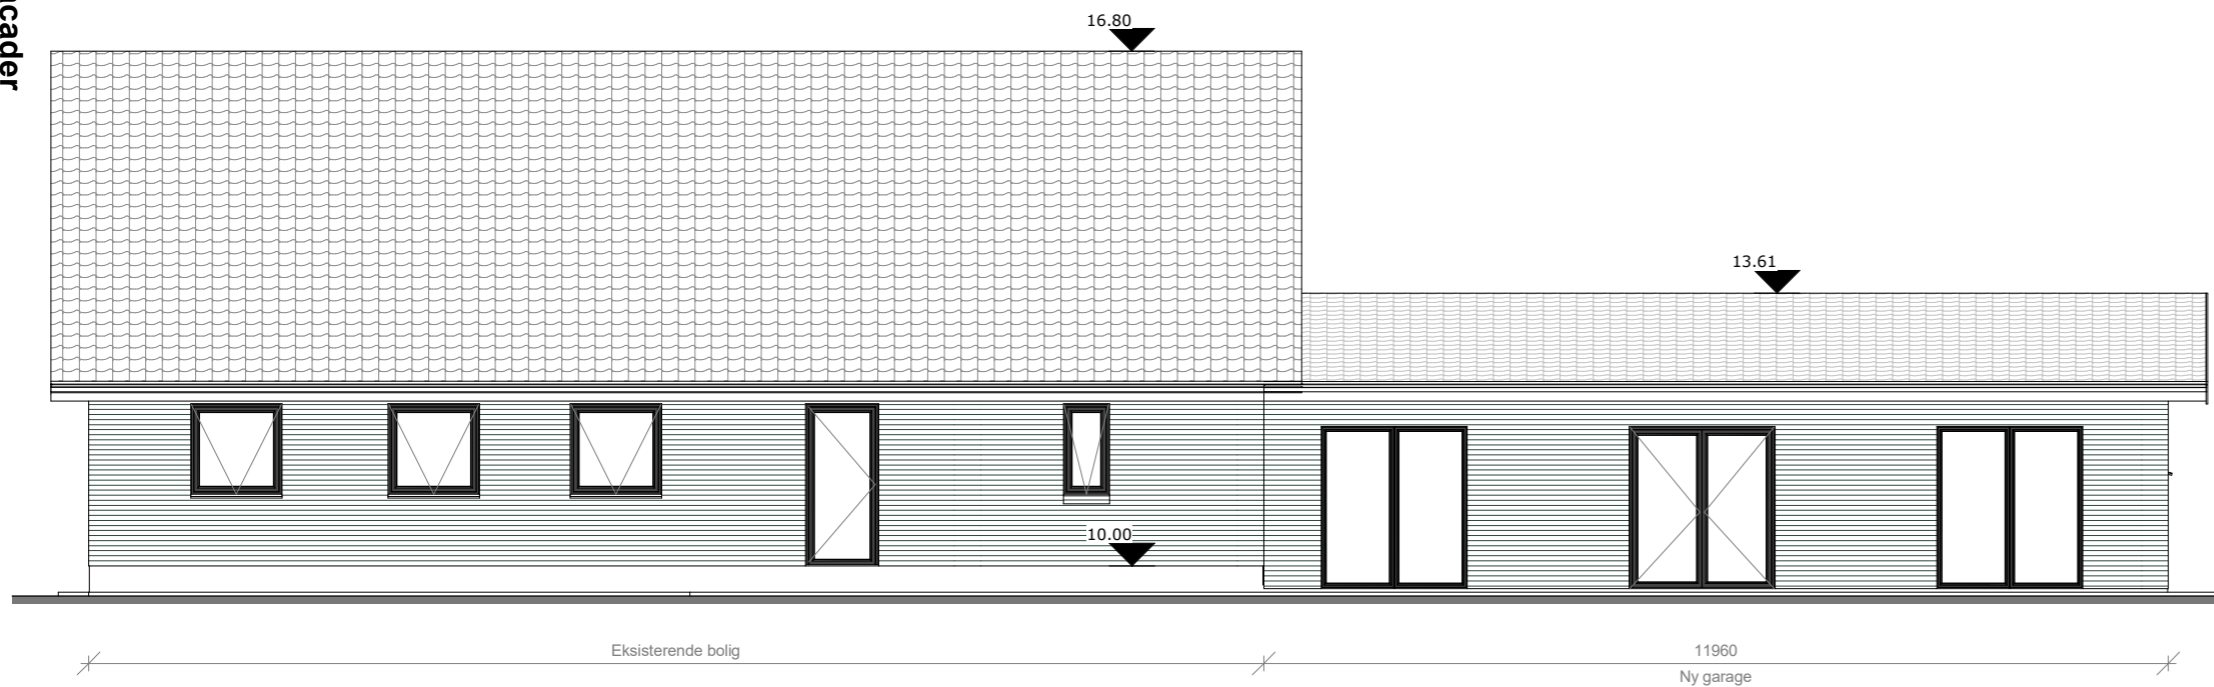

Facade mod syd
1 : 100

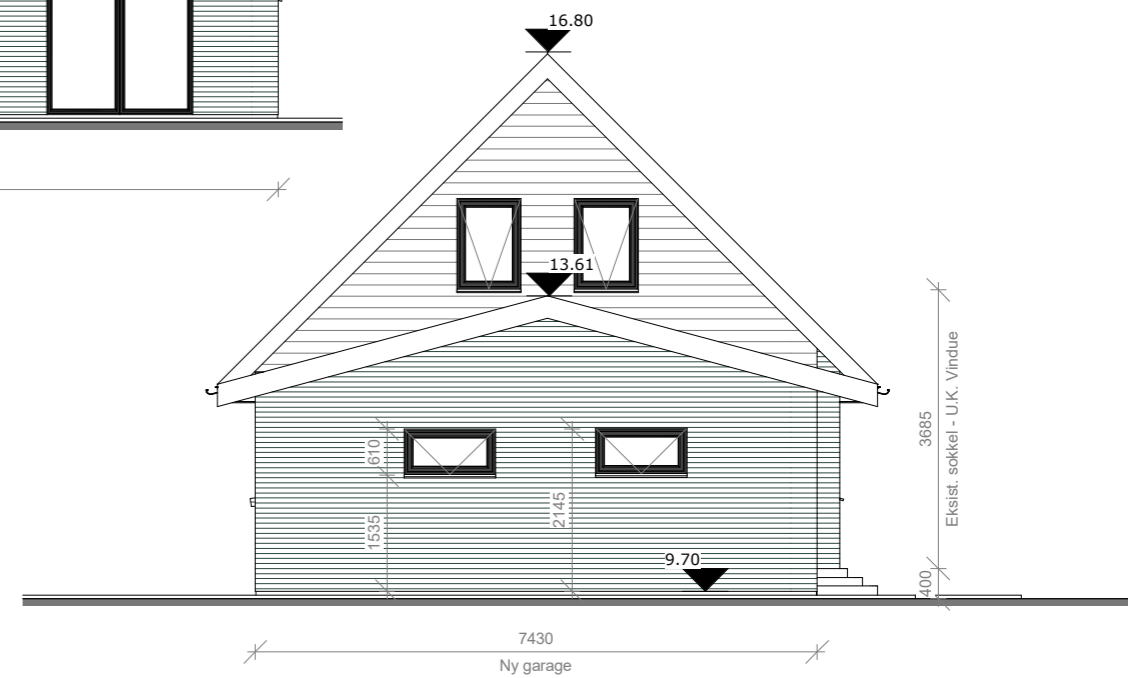

Facade mod øst
1 : 100



Facade mod nord
1 : 100


Rev. nr.	Emne	Rev. dato
25-050 - Ny Garage	Fase: Skitseforslag	
Birkevej 38, Aars	Dato: 03-03-2026	Mål: 1 : 100
Bygherre: Jacob Larsen	Kontaktperson: MBF	
2.4.1 Facader	Kvalitetssikret:	

Princip-snit 1:50
 Konstruktioner er beskrevet som udkast.
 Bygherre og entreprenør bestemmer endelige konstruktioner.
 De skal dog overholde min. krav til U-værdi.

TAGKONSTRUKTION
 Min. U-værdi: 0,12 (Rockwool)
 - Eternit bølgeplader - som på hus
 - 38x73mm lægter (T1)
 - Fabrikfremstillet gitterspær / saksespær
 - Mineraluld
 - Loftbeklædning

Tagrender og nedløbsrør.
 Monteres vandret +/-1 cm.

YDERVÆGGE
 Min. U-værdi: 0,15 (Rockwool)
 350mm hulmur:
 - 108 mm teglsten
 - 130 mm murbatts
 - 100 mm gasbeton

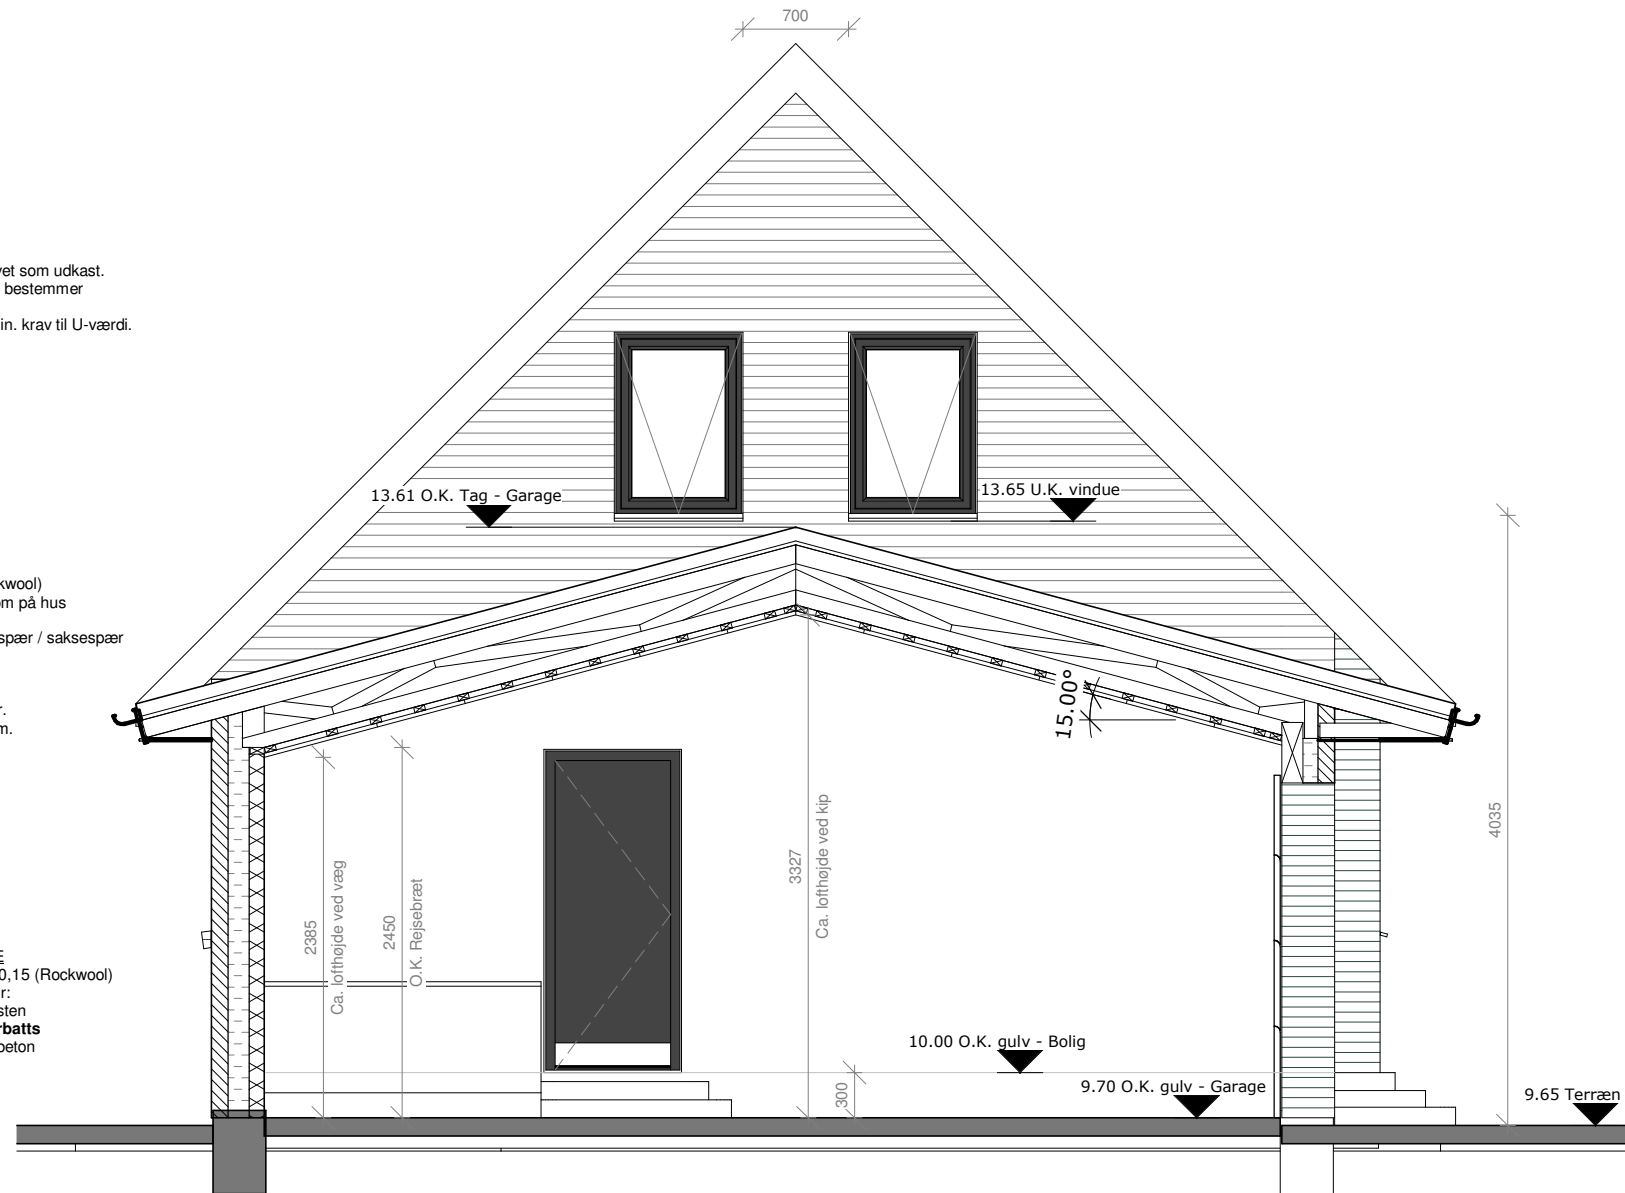

FUNDAMENTER
 Min. U-værdi: 0,12
 Føres til fast og bæredygtig bund, dog min. 90 cm under terræn.
 39x50x100cm skawblok i øverste skifte.

GULVE:
 Min. U-værdi: 0,10 (Rockwool)
 - Ca. 12 cm beton
 - Rionet og varmeslanger

Snit AA
 1 : 50



Rev. nr.	Emne	Rev. dato
Disse tegninger er forbeholdt for myndighedsansøgelse af Tegnestuen Bygbart ApS. Det accepteres ikke hvis tegninger kopieres, deles eller udgives til andre aktører. Tegninger er ikke grundlag for udførelse af projektet og der henvises til evt. udbudsmateriale. Tegnestuen Bygbart ApS står ikke til ansvar hvis dette ikke overholdes. Tegnestuen Bygbart ApS står ikke til ansvar for tegninger der er filkonverteret til andre formater end PDF, herunder DWG. Specifikke materialebetegnelser er vejledende for myndighedsprojektet.		
25-050 - Ny Garage	Fase:	Skitseforslag
Birkevej 38, Aars	Dato:	03-03-2026 Mål: 1 : 50
Bygherre: Jacob Larsen	Kontaktperson:	MBF
2.3 Principsnit	Kvalitetssikret:	