



Landzonetilladelse til maskinhus tilhørende kirke

Vesthimmerlands Kommune meddeler hermed tilladelse efter planlovens § 35 stk. 1, til opførelse af maskinhus på 48 m² på ejendommen Hestbækvej 133, 9640 Farsø – matr.nr. 1t Fovlum By, Fovlum.

Redegørelse

Tegnestuen Fjelsø Mejeri har på vegne af Fovlum kirke ansøgt Vesthimmerlands kommune om landzonetilladelse til at opføre et maskinhus på 48 m².

Maskinhuset skal benyttes til at opbevare maskiner og redskaber som anvendes til at vedligeholde kirkegårdens område. På grunden findes der foruden kirken et gaverhus beliggende indenfor kirkegårdens areal. Gaverhuset skal gennemgå en indvendig ombygning og der vil i den forbindelse være mindre plads til opbevaring af redskaber, hvorfor maskinhuset er nødvendigt for fremtidig vedligeholdelse af kirkegården.

Kirkens samlet grundareal er 7757 m² og består foruden kirkegården af et areal mod øst hvor der er etableret parkering, samt et grønt areal. Det grønne areal har i det nordlige hjørne beplantning, imellem træerne er oplagsplads til kompost placeret.

Maskinhuset skal placeres på det grønne areal øst for kirken, beliggende langs det nordlige skel. Afstand fra maskinhus til kirkegårdsdige er 14,8 meter. Maskinhuset ligger placeret i tilknytning til kirkegården, hvormed der er kort afstanden til området der betjenes. Maskinhuset placeres hvor nuværende oplagsplads ligger, hvormed oplagspladen flyttes til en placering øst for bygningen. I forbindelse med opførelse af maskinhuset etableres der belægning på pladsen rundt om bygningen og oplagspladsen.

Maskinhuset er 48 m² med en højde på 5,89 meter. Bygningen udformes med traditionelt saddeltag. Facader opføres i sortmalet træ og taget beklædes med eternitskiffer. I bygningens østlige gavl etableres en port.

Arealet øst for kirkegården er omfattet af deklaration af 23. april 1952 til sikring af udsigten fra og indsigte til Fovlum kirke. Fredningsnævnet har den 1. september 2026 givet dispensation til opførelse af maskinhuset.

Begrundelse

Planlovens formål er at hindre spredt bebyggelse i det åbne land, beskytte jordbrugsmæssige og landskabelige værdier samt varetage rekreative hensyn. Med den nye planlov ønsker man samtidigt, at landzoneadministrationen kan vægte hensynet til vækst og udvikling.

Kommunen vurderer at maskinhuset er placeret hensigtsmæssigt i forhold til anvendelsen og bygningen ligger indenfor et velafgrænset område med tilknytning til

Dato: 7. september 2026

Sagsnummer:
01.03.03-P19-31-26
Sagsbehandler:
Heidi Ryghseter Baysal

Tlf.: 99 66 71 97
hbay@vesthimmerland.dk

Side 1 ud af 6

kirkegården og kirken. Bygningen anses for at være nødvendig for at kunne vedligeholde området.

Det vurderes at maskinhuset arkitektoniske udtryk er indpasset området og projektet ikke vil medføre en væsentlig påvirkning af de landskabelige interesser.

På baggrund af en samlet vurdering finder kommunen, at det ansøgte projekt ikke tilsidesætter de hensyn, som landzonebestemmelserne har til formål at varetage. Projektet vurderes desuden ikke at medføre uønsket spredt bebyggelse.

Tilladelsen er givet på betingelse af, at:

- Det ansøgte opføres som vist og beskrevet i ansøgning modtaget af Vesthimmerlands Kommune den 27.05.2026.

I henhold til planlovens § 35 stk. 4 kan en tilladelse først meddeles når naboer har modtaget en skriftlig orientering om ansøgningen. Dette kan dog i henhold til planlovens § 35 stk. 5 undlades, hvis kommunen skønner, at det ansøgte er af underordnet betydning for naboerne.

Der er forud for landzonetilladelsen ikke foretaget naboorientering, fordi det vurderes at være af underordnet betydning for naboer.

Landzonetilladelsen bortfalder, hvis den ikke er udnyttet inden 5 år.

Klageregler

Afgørelsen forventes offentliggjort på [Landzonetilladelser \(vesthimmerland.dk\)](https://www.vesthimmerland.dk) den 07.09.2026.

Afgørelsen kan inden 4 uger fra annonceringsdagen påklages efter reglerne i vedlagte klagevejledning. Klage kan indgives af enhver med retlig interesse i sagens udfald samt visse landsdækkende foreninger og organisationer.

Tilladelsen må først udnyttes efter klagefristens udløb. Såfremt der kommer klage over landzonetilladelsen, har klagen opsættende virkning, hvilket betyder, at I ikke kan udnytte tilladelsen, før Planklagenævnet har afgjort klagesagen. Klagemyndigheden kan dog bestemme, at klagen ikke har opsættende virkning. For klager der indbringes for Planklagenævnet skal der betales et gebyr, jf. vedlagte klagevejledning.

Den sidste klagedag slutter ved midnat på den dag hvor klagefristen udløber, dvs. den 05.10.2026 kl. 23.59.

Vær opmærksom på, at der kan være forhold i landzonetilladelsen, som kan kræve en byggetilladelse. Byggetilladelsen behandles særskilt.

Internationale naturbeskyttelsesområder og beskyttelse af visse arter¹

Vi vurderer, at landzonetilladelsen ikke vil påvirke natura 2000 områder væsentligt. Det vil ikke forringe levevilkårene for arter omfattet af EF-habitatdirektivets bilag IV. Der er ikke nærmere kendskab til de enkelte arters forekomst i området. Der kan derfor meddeles landzonetilladelse uden en konsekvensvurdering.

Med venlig hilsen

Heidi Ryghseter Baysal

Byggesagsbehandler

¹ Bekendtgørelse om administration af planloven i forbindelse med internationale naturbeskyttelsesområder samt beskyttelse af visse arter (BEK nr. 1383 af 26/11/2016)

Kopi af tilladelsen er sendt til:

- Danmarks Naturfredningsforening – vesthimmerland@dn.dk
- Danmarks Naturfredningsforening – dnvesthimmerland-sager@dn.dk
- Vesthimmerlands Museum – byggesager@vmus.dk

Vejledning om klagemulighed ved Planklagenævnet

Gælder klager over afgørelser i henhold til planloven f.eks. landzonetilladelser.

Du kan finde mere grundig klagevejledning på Nævnenes Hus' hjemmeside www.naevneneshus.dk/start-din-klage/planklagenaevnet/vejledning

Hvad kan du klage over?

Du kan klage over alle kommunens afgørelser. Ved nogle typer afgørelser kan du klage, uanset hvad der begrundes klagen, og hvad der klages over. Ved andre afgørelser kan du kun klage over retlige forhold.

Ved landzoneafgørelser kan du klage, uanset hvad der begrundes klagen, og hvad der klages over. Nævnet kan tage stilling til alle spørgsmål og vil kunne ændre den påklagede afgørelse. Dette gælder både, hvis den er i strid med gældende retsregler, og hvis nævnet mener, at afgørelsen er urimelig eller uhensigtsmæssig.

Din klage skal indeholde disse oplysninger:

- Hvilken afgørelse, du klager over.
- Hvilket resultat, du mener, at førsteinstansen burde være kommet frem til.
- Hvorfor du klager.

Planklagenævnet kan afvise en klage, som er uegnet til at danne grundlag for behandling.

Hvem kan klage?

Du kan klage hvis:

- Du er modtager af en afgørelse
- Du har en væsentlig, individuel interesse i sagens udfald
- Du har en retlig interesse i sagens udfald, herunder lokale foreninger
- Du repræsenterer en landsdækkende forening eller organisation, hvis primære formål er at beskytte natur og miljø eller at varetage væsentlige brugerinteresser inden for arealanvendelsen, på betingelse af
 - At foreningen eller organisationen har vedtægter eller love, som dokumenterer dens formål, og
 - At foreningen eller organisationen repræsenterer mindst 100 medlemmer

Hvornår kan du klage?

Du kan klage inden 4 uger fra den dag, hvor du har modtaget afgørelsen. Hvis afgørelsen er offentliggjort regnes klagefristen fra offentliggørelsen. Hvis klagefristen udløber på en lørdag eller en helligdag, forlænges fristen til den følgende hverdag.

I de tilfælde, hvor afgørelsen ikke er meddelt eller bekendtgjort, regnes fristen fra det tidspunkt, hvor du har fået kendskab til afgørelsen.

Klagefristen beregnes i hele døgn. Det vil sige, at klagefristen udløber ved midnat på dagen for klagefristens udløb. En klage skal derfor være tilgængelig for førsteinstansen i klageportalen senest kl. 23.59 på den dag, hvor klagefristen udløber. En klage er tilgængelig for førsteinstans, når klagen har enten status udfyldt eller status indsendt, det vil sige på tidspunktet, hvor klager har godkendt klagen i klageportalen.

Vær opmærksom på, at du som klager selv er ansvarlig for, om klagen er korrekt indgivet, inden klagefristen udløber.

Hvordan kan du klage?

Du skal sende klagen til Planklagenævnet via Klageportalen, som du finder på www.naevneneshus.dk/start-din-klage/planklagenaevnet

Den kommune, der har truffet den afgørelse, du klager over (førsteinstansen), får klagen i første omgang. Kommunen skal overveje, om den vil fastholde sin afgørelse, eller om den vil genoptage sagen på baggrund af klagen.

Hvis kommunen fastholder sin afgørelse, videresender kommunen klagen til nævnet i klageportalen. Du får besked, når dette sker.

Hvis du har spørgsmål til klagesagen, inden du får besked om videresendelsen, bedes du kontakte førsteinstansen, ikke nævnet.

Planklagenævnet afviser din klage, hvis du sender den uden om Klageportalen, medmindre du forinden er blevet fritaget for brug af Klageportalen. Hvis du ønsker at blive fritaget for at bruge Klageportalen, kan du se betingelserne for at blive fritaget på www.naevneneshus.dk/start-din-klage/planklagenaevnet/vejledning

Hvilken betydning har det, at du klager?

Hvis du klager rettidigt over en landzonetilladelse eller en ekspropriationsafgørelse, har klagen opsættende virkning. Det betyder, at afgørelsen ikke må udnyttes, før klagen er afgjort, medmindre nævnet bestemmer andet.

Du kan se nævnes gennemsnitlige sagsbehandlingstider på www.naevneneshus.dk/sagsbehandlingstider/gennemsnitlige-sagsebehandlingstider

Hvad koster det at klage?

Det koster 900 kr. hvis du er privatperson og 1.800 kr. hvis du er virksomhed eller organisation. Planklagenævnet opkræver gebyret via Klageportalen. Det koster ikke noget at klage over afgørelser vedr. ekspropriation og aktindsigt.

Gebyret betales tilbage, hvis du får helt eller delvist medhold i din klage, hvis klagen bliver afvist, fordi klagefristen er overskredet, hvis du ikke er klageberettiget eller hvis Planklagenævnet ikke har kompetence til at behandle klagen.

Kan du lægge sag an?

Planklagenævnets afgørelser er endelige og kan ikke indbringes for anden administrativ myndighed.

Planklagenævnets afgørelser kan dog indbringes for domstolene senest 6 måneder efter, at nævnets afgørelse er truffet, medmindre andet følger af den lovgivning, som afgørelsen er truffet efter.

Uanset om der anlægges retssag er man forpligtet til at rette sig efter nævnets afgørelse, indtil domstolen måtte bestemme andet.

Sådan behandler vi dine personoplysninger vedrørende sagsnr. 01.03.03-P19-31-26

Hvad bruger vi dine personoplysninger til?

Vi behandler dine personoplysninger for at udføre sagsbehandling på et tilstrækkeligt oplyst og korrekt grundlag. Vi behandler almindelige personoplysninger om dig. Almindelige personoplysninger er oplysninger som fx navn, adresse og ejerforhold på fast ejendom.

I visse sager videregiver vi personoplysninger, hvis det er nødvendigt for sagen. Det kan fx være til andre offentlige myndigheder, samarbejdspartnere eller andre borgere, der er part i samme sag.

Behandlingen af dine personoplysninger er baseret på databeskyttelsesforordningen og databeskyttelsesloven. Almindelige personoplysninger, behandles i medfør af databeskyttelsesforordningens artikel 6, stk. 1, litra a, c og e.

Hvor længe opbevarer vi dine oplysninger?

Vi opbevarer og beholder kun dine personoplysninger, så længe det er nødvendigt for det formål, vi bruger oplysningerne til, eller indtil en lovbestemt frist udløber.

Når formålet med behandlingen ikke længere er til stede, bliver dine personoplysninger slettet, anonymiseret eller overført til et arkiv efter reglerne i arkivloven.

Hvor har vi oplysningerne fra?

Vi behandler kun oplysninger, som du selv har givet os, eller som vi modtager fra andre privatpersoner, myndigheder, eller virksomheder. Det er fx navn, adresse, og hvilke ejendomme du ejer.

Hvad har du ret til?

Du har ret til at se og rette oplysninger om dig selv. I visse sjældne tilfælde har du også ret til at få slettet oplysninger, til at begrænse behandlingen og at gøre indsigelse imod behandlingen af dine oplysninger.

Hvis du mener, at vi ikke behandler dine oplysninger korrekt. Kan du klage til Datatilsynet. Se mere på

www.datatilsynet.dk/kontakt. Datatilsynet kan også kontaktes på postadressen: Datatilsynet, Carl Jacobsens Vej 35, 2500 Valby.

Vil du vide mere?

Hvis du gerne vil vide mere om vores behandling af personoplysninger og dine rettigheder, kan du læse mere på

<https://vesthimmerland.dk/om-kommunen/databeskyttelse>.

Hvem er vi, og hvordan kontakter du os?

Teknik og Miljø er en del af Teknik- og økonomiforvaltningen. Vi varetager den umiddelbare forvaltning af kommunens opgaver på teknik- og miljøområdet. Vores kontaktoplysninger er:

Teknik og Miljø, Vestre Boulevard 7, 9600 Aars. Telefon: 9966 7000. Mail: Teknikmiljoe@vesthimmerland.dk.

Har du spørgsmål til vores behandling af dine personoplysninger?

Så er du velkommen til at kontakte Vesthimmerlands Kommunes databeskyttelsesrådgiver.

På mail: dpo@vesthimmerland.dk. Med brev: Vesthimmerlands Kommune, Vestre Boulevard 7, 9600 Aars, Att.: Databeskyttelsesrådgiver.

Her kan du finde lovene

- EU's databeskyttelsesforordning (Europa-Parlamentets og Rådets forordning (EU) 2016/679 af 27. april 2016): <https://eur-lex.europa.eu>; skriv "2016/679" i søgefeltet.
- Arkivloven (lovbekendtgørelse nr. 1201 af 28. september 2016): www.retsinformation.dk; søg på nummer og årstal.

Fovlum Kirke - Nyt maskinhus

Projektet omfatter

På det åbne areal øst for kirkegården opføres et nyt maskinhus. Det nuværende materiale-oplag flyttes og renoveres.
Området er fredet, hvorfor der skal indhentes en dispensation ved fredningsnævnet.

Bygningen opføres i sortmalet træ og tag i eternitskiffer.
Der udlægges trafik-armeret belægningssten på hele arealet.
Udføres med fald og afløb til faskine.

Nuværende oplagsplads flyttes/genanvendes til den viste placering

Arealforhold:

Grundens areal 7757 m² : Matr. nr. 1t, Fovlum By, Fovlum

Nuværende bebyggelse	
Kirkebygning	206 m ²
Nuværende graverbygning	64 m ²
Nuværende bebygget/etage areal	270 m ²

Planlagt nybygning 48 m²

Bebygget/tageareal i alt 318 m²

Bebyggelsesgrad 318/7757 = 0,0409

Energiforhold

Nyt maskinhus er uopvarmet

Ventilationsforhold

Nyt maskinhus er u-isolering og udføres med naturlig ventilation. Min 1000 cm²

Brandforhold

Nyt maskinhus behandles som brandklasse 1 konstruktion.

Kloakforhold


Regnvand fra bygning og den faste belægning, afledes til faskine nedgravet på egen grund

Adgangsforhold

Belægningsstenene hæves ved yderdøre, så der etableres niveaufri adgang, max 25 mm niveauforskel over dørtrin.


Terrænregulering

Terrænregulering bliver maksimalt 50 cm

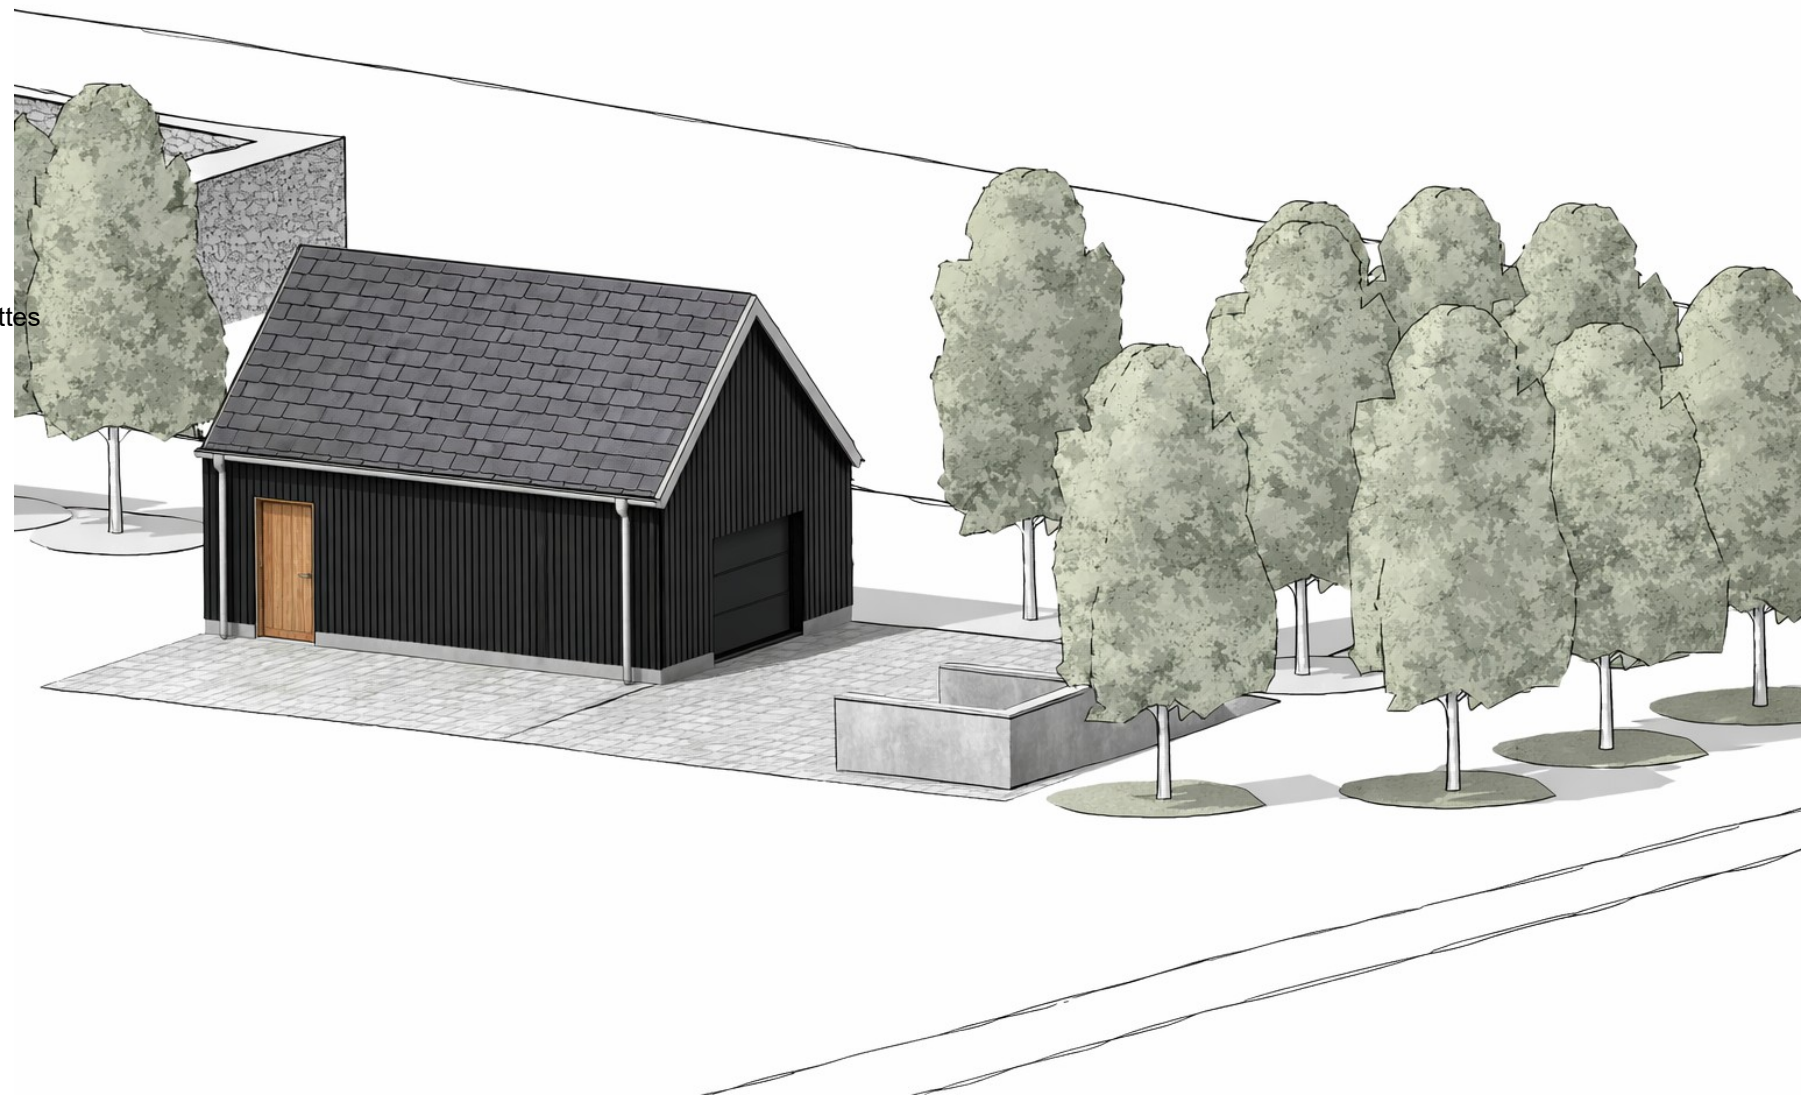


Tegningsoversigt		
Nr.	Tegning	Dato sidst rettet
A101	Forside	21-05-2026
A102	Situationsplan 1-500	21-05-2026
A103	Grundplan og snit	21-05-2026
A104	Facader 1-100	21-05-2026
A105	3D facader	21-05-2026

Tegning Forside	Projekt P2303-325 Graverhus ved Fovlum Kirke	Mål	Dato 21-01-2026
Bygherre: Fovlum Sogns Menighedsråd			
Sted: Fovlum Kirke, Hestbækvej 133, 9640 Farsø			
Fjelsø Mejeri Præstevejen 1, Fjelsø, 9620 Aalestrup Tlf. 52 609 675 E-mail: tegnestuen@t-fm.dk			Tegn. nr. A101

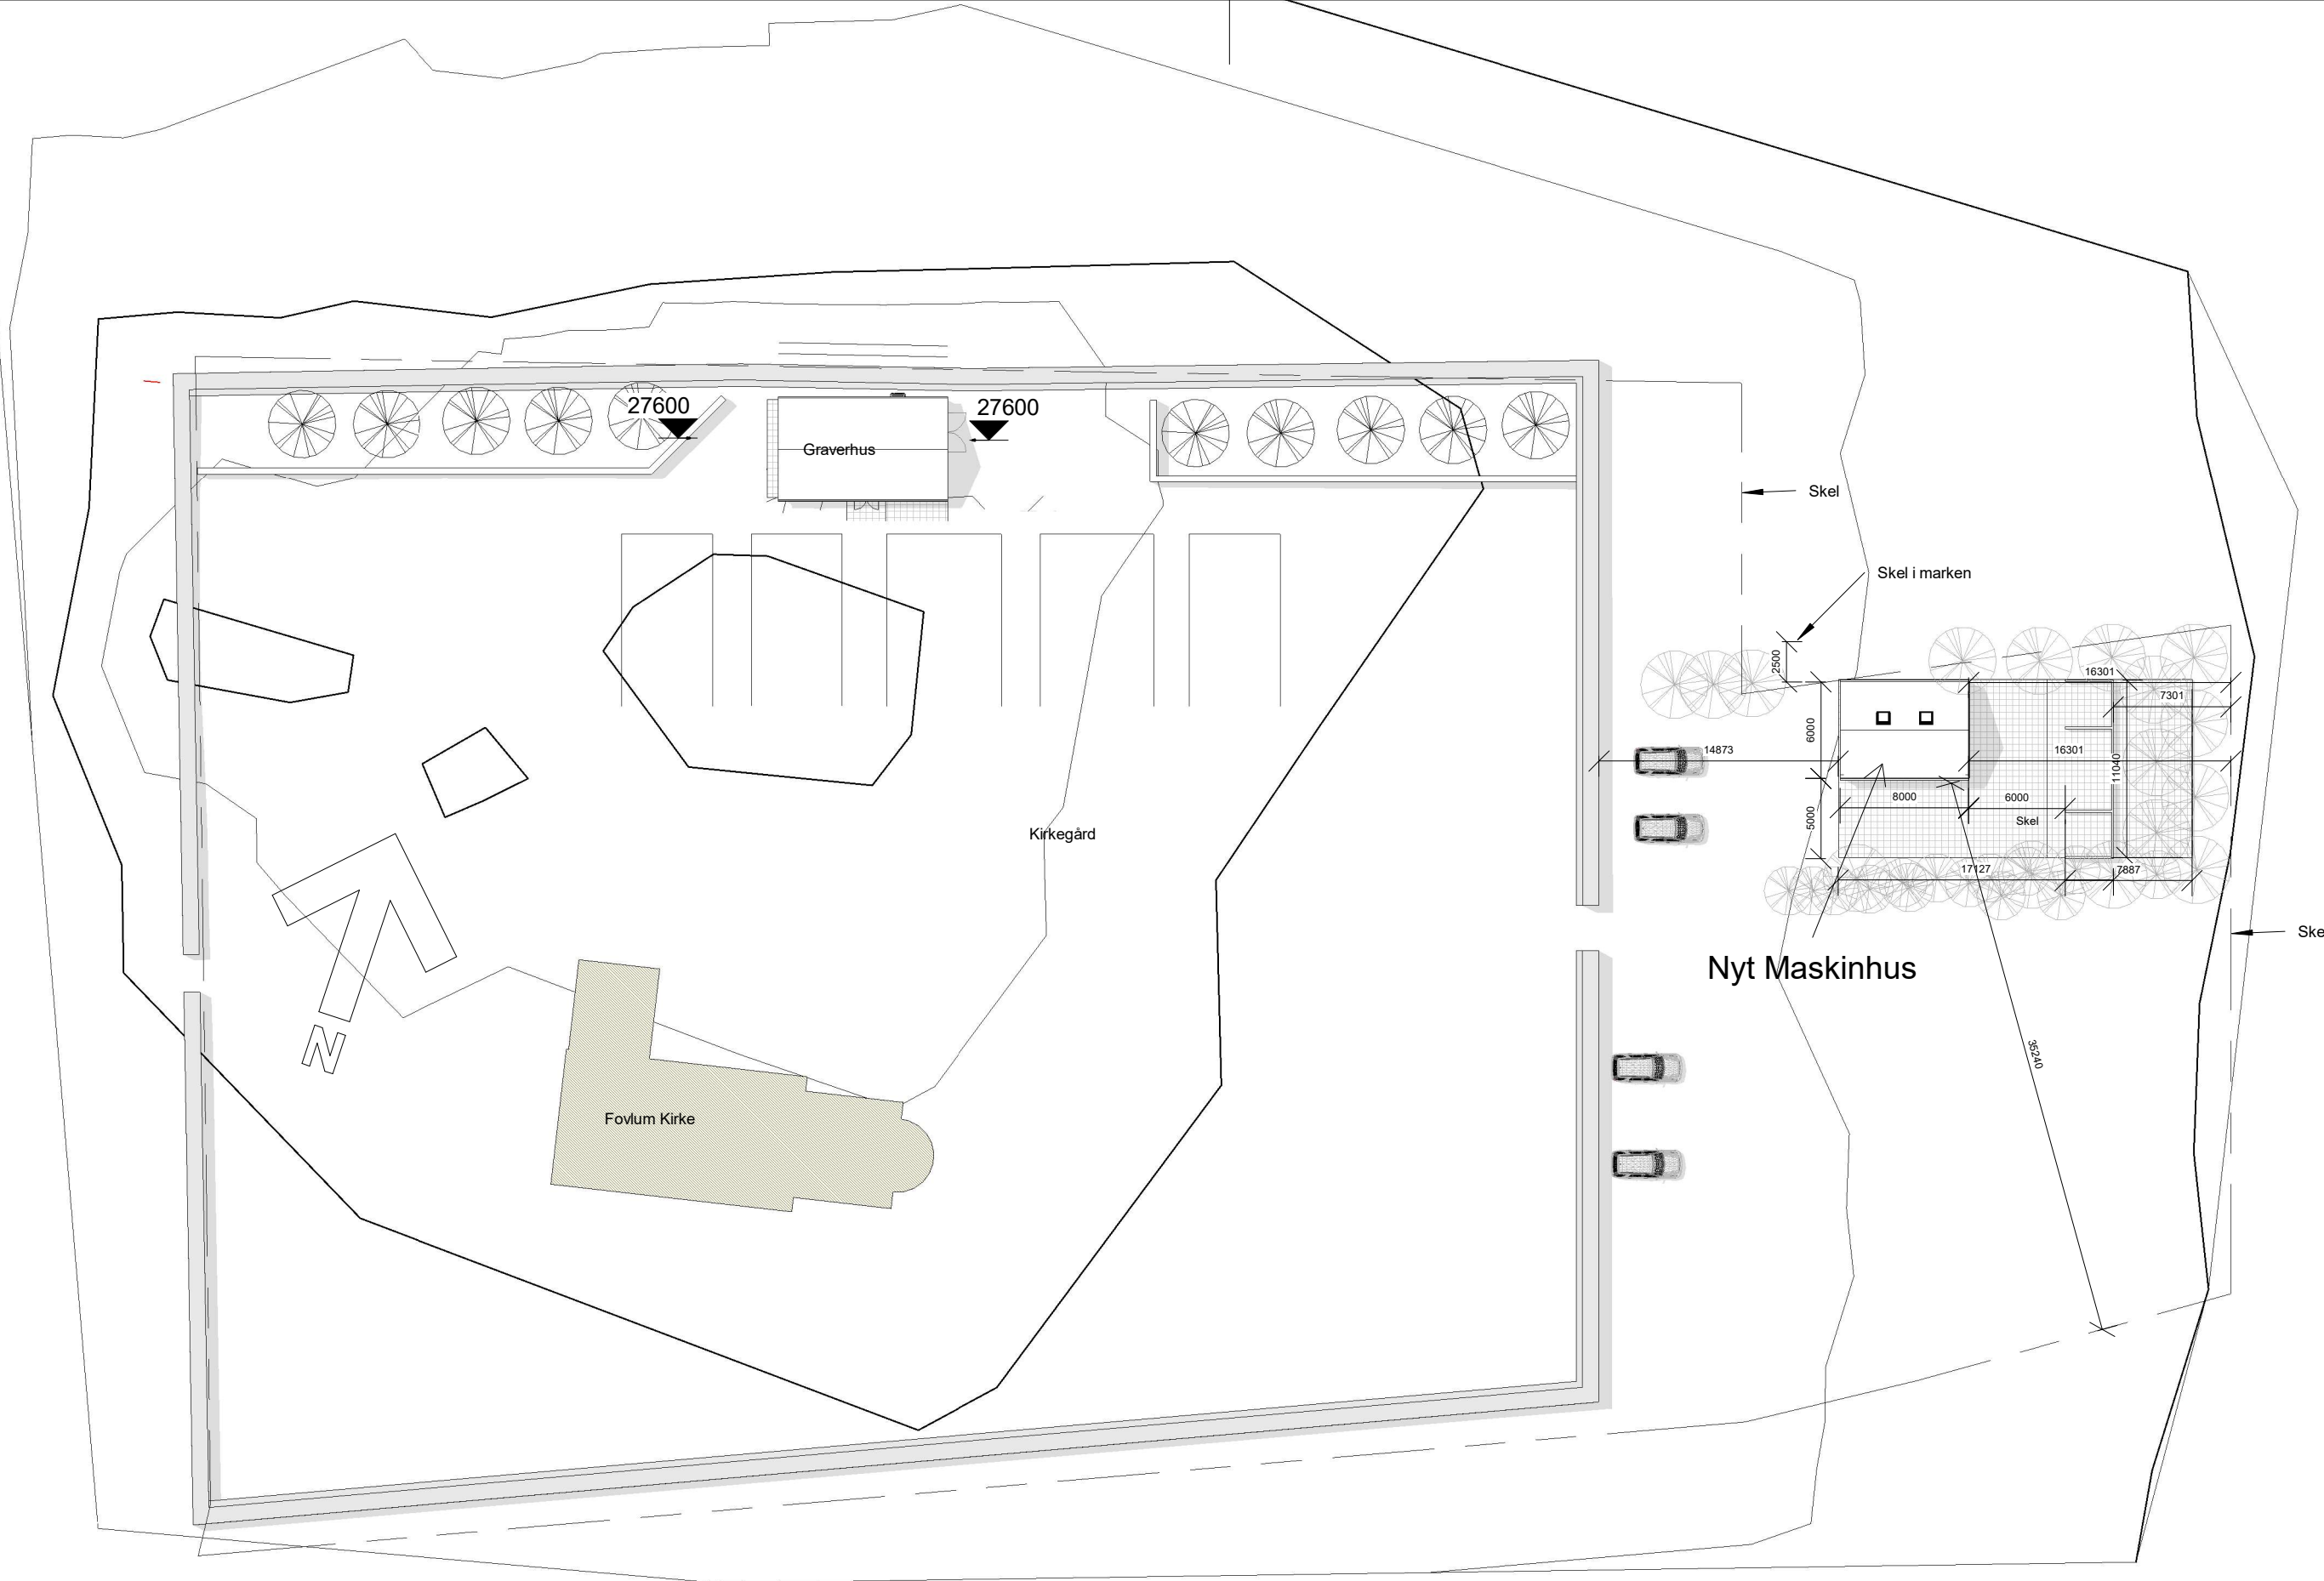


1 Situationsplan 1-400
1 : 400

Tegning Situationsplan 1-500	Projekt P2303-325 Graverhus ved Fovlum Kirke	Mål 1 : 400	Dato 21-01-2026
Bygherre: Fovlum Sogns Menighedsråd			
Sted: Fovlum Kirke, Hestbækvej 133, 9640 Farsø			
Fjelsø Mejeri Præstevejen 1, Fjelsø, 9620 Aalestrup Tlf. 52 609 675 E-mail: tegnestuen@t-fm.dk			Tegn. nr. A102

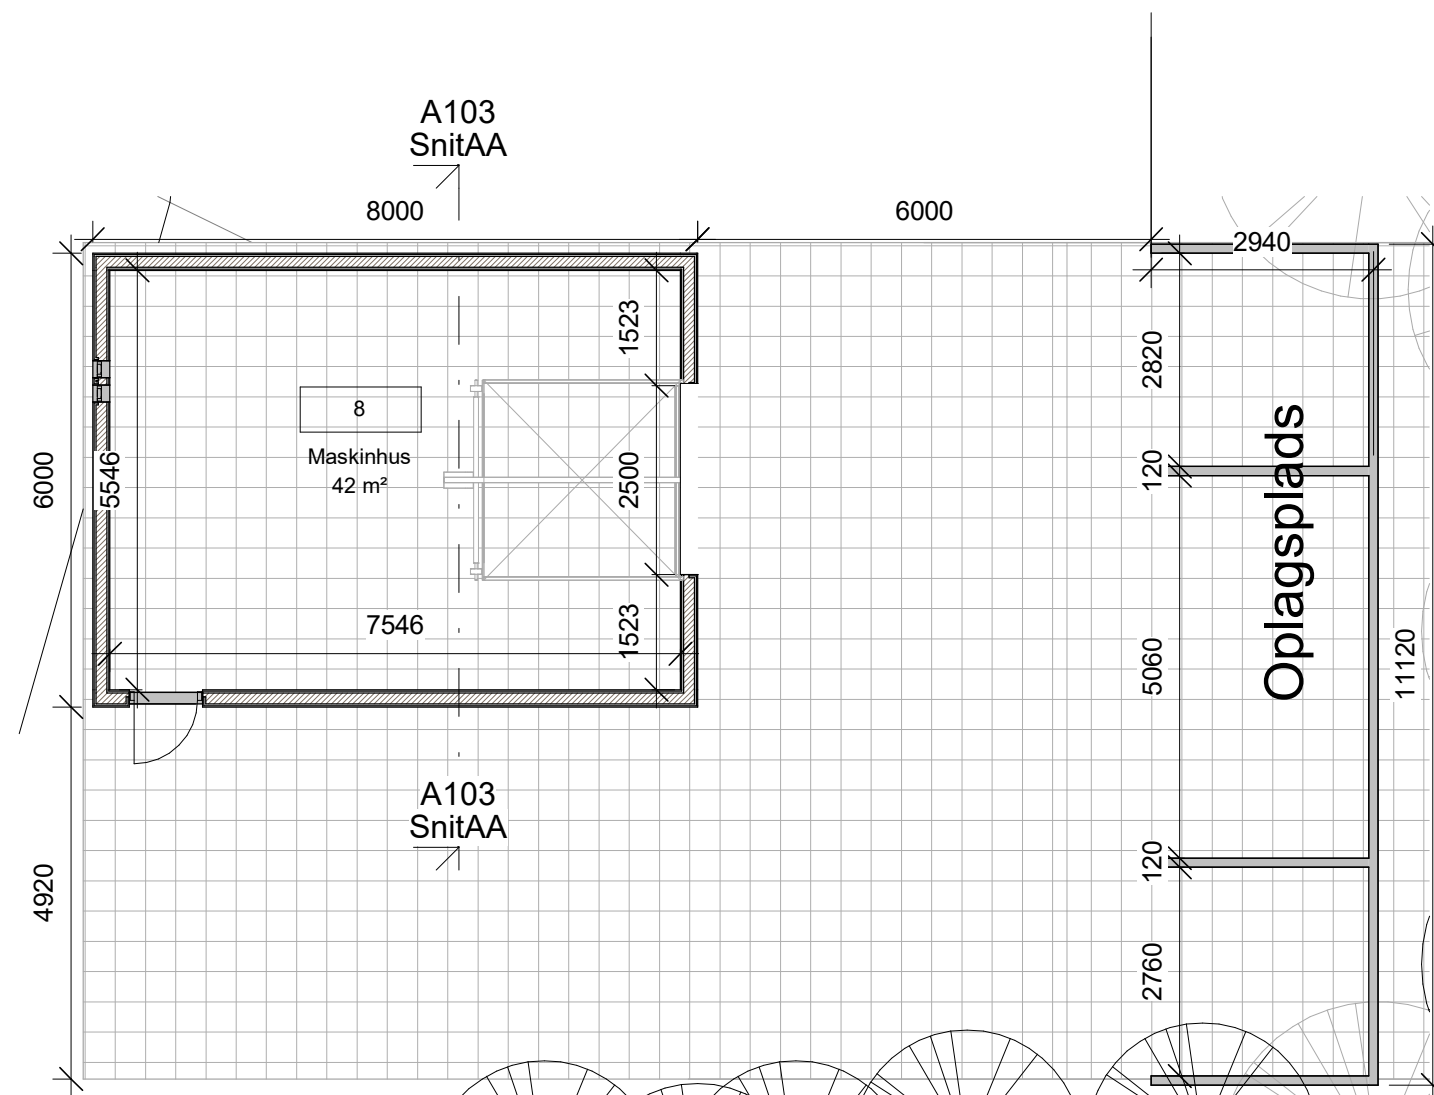


1 Grundplan 1-100
1 : 100

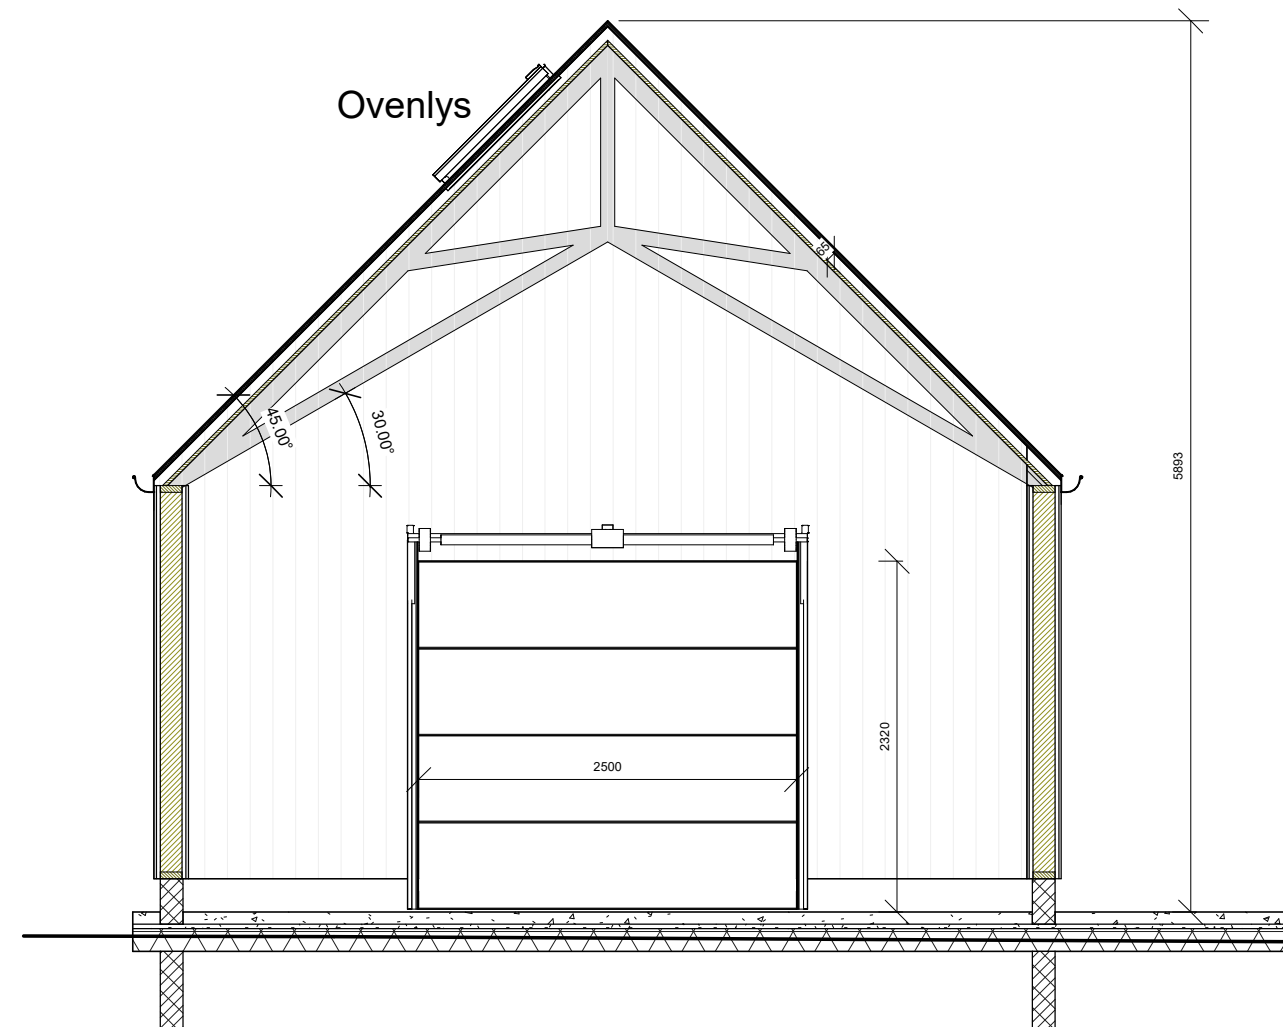


2 SnitAA
1 : 50

Tegning	Projekt	P2303-325	Dato
Grundplan og snit	Graverhus ved	Fovlum Kirke	21-01-2026
Bygherre: Fovlum Sogns Menighedsråd		Mål	As indicated
Sted: Fovlum Kirke, Hestbækvej 133, 9640 Farsø		Tegn. nr. A103	
Fjelsø Mejeri		Præstevejen 1, Fjelsø, 9620 Aalestrup	
		Tlf. 52 609 675 E-mail: tegnestuen@t-fm.dk	

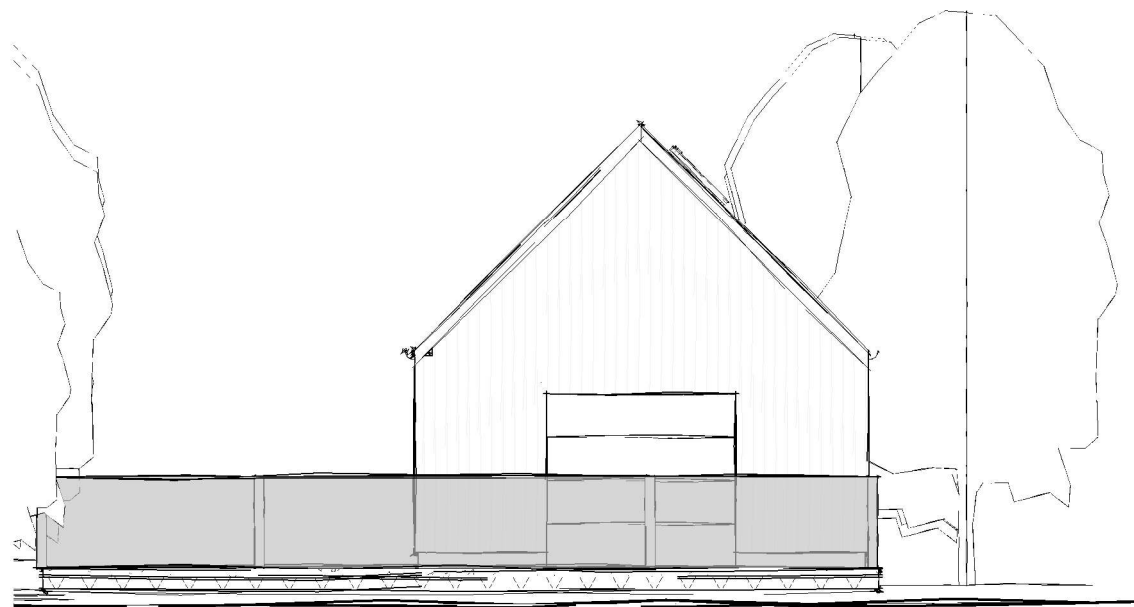


4 ØST - Skitse
1 : 100

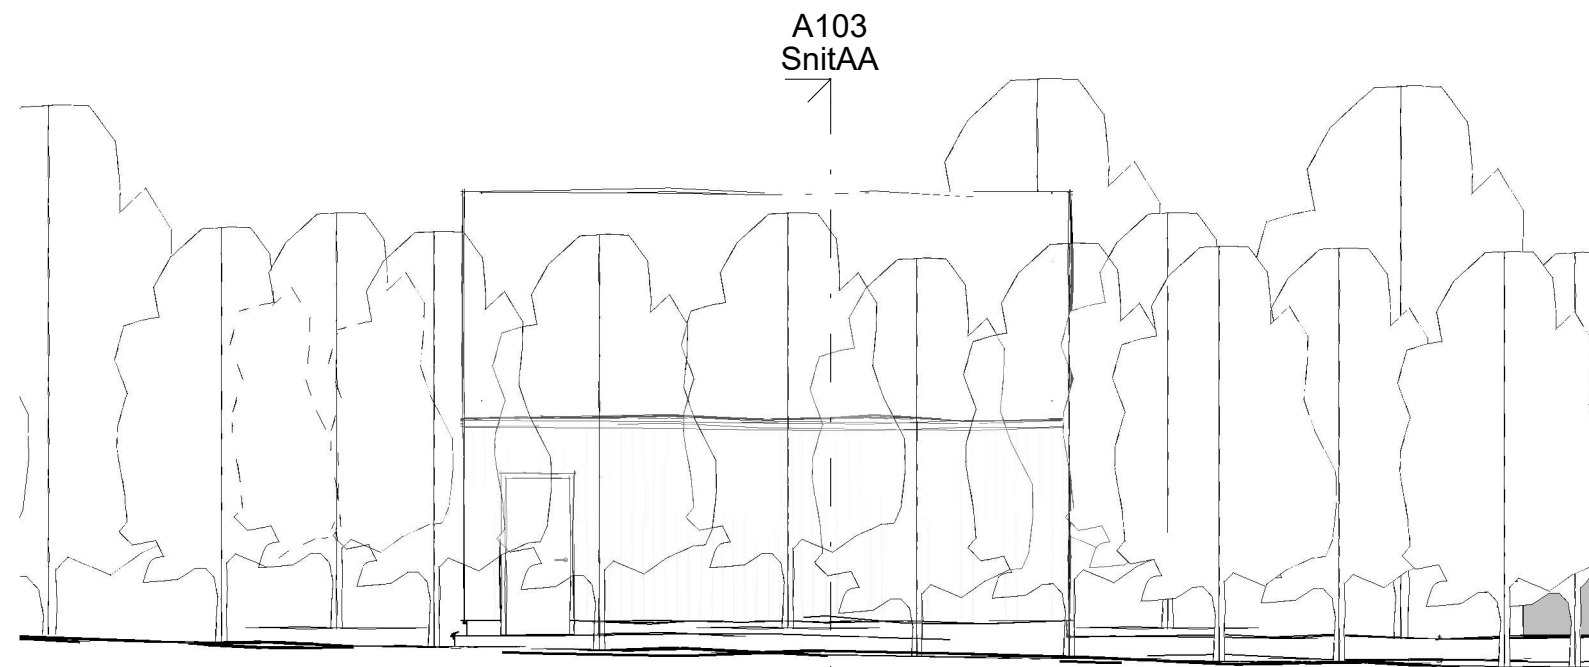

2 SYD- Skitse
1 : 100




3 VEST - Skitse
1 : 100

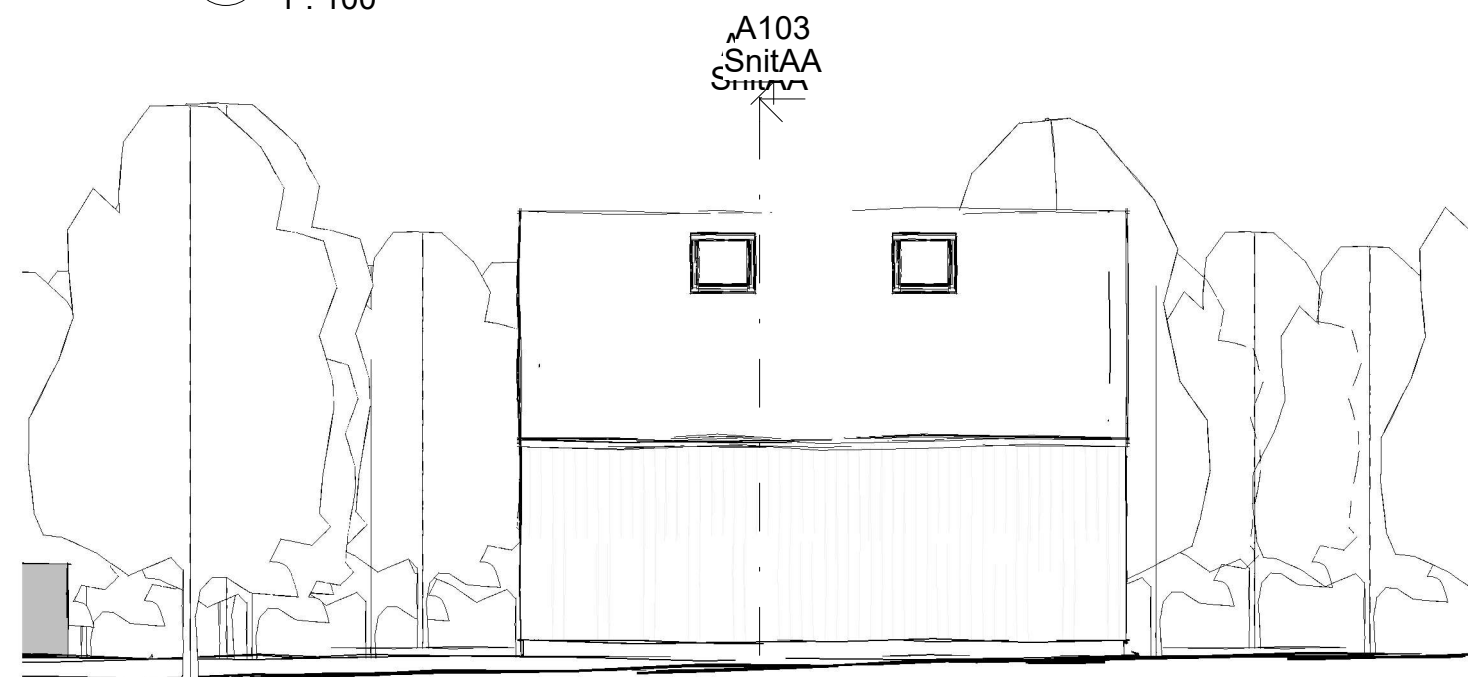


1 NORD- Skitse
1 : 100

Tegning Facader 1-100	Projekt P2303-325 Graverhus ved Fovlum Kirke	Mål 1 : 100	Dato 21-01-2026
Bygherre: Fovlum Sogns Menighedsråd			
Sted: Fovlum Kirke, Hestbækvej 133, 9640 Farsø			
Fjelsø Mejeri TEGNESTUEN Præstevejen 1, Fjelsø, 9620 Aalestrup Tlf. 52 609 675 E-mail: tegnestuen@t-fm.dk			Tegn. nr. A104

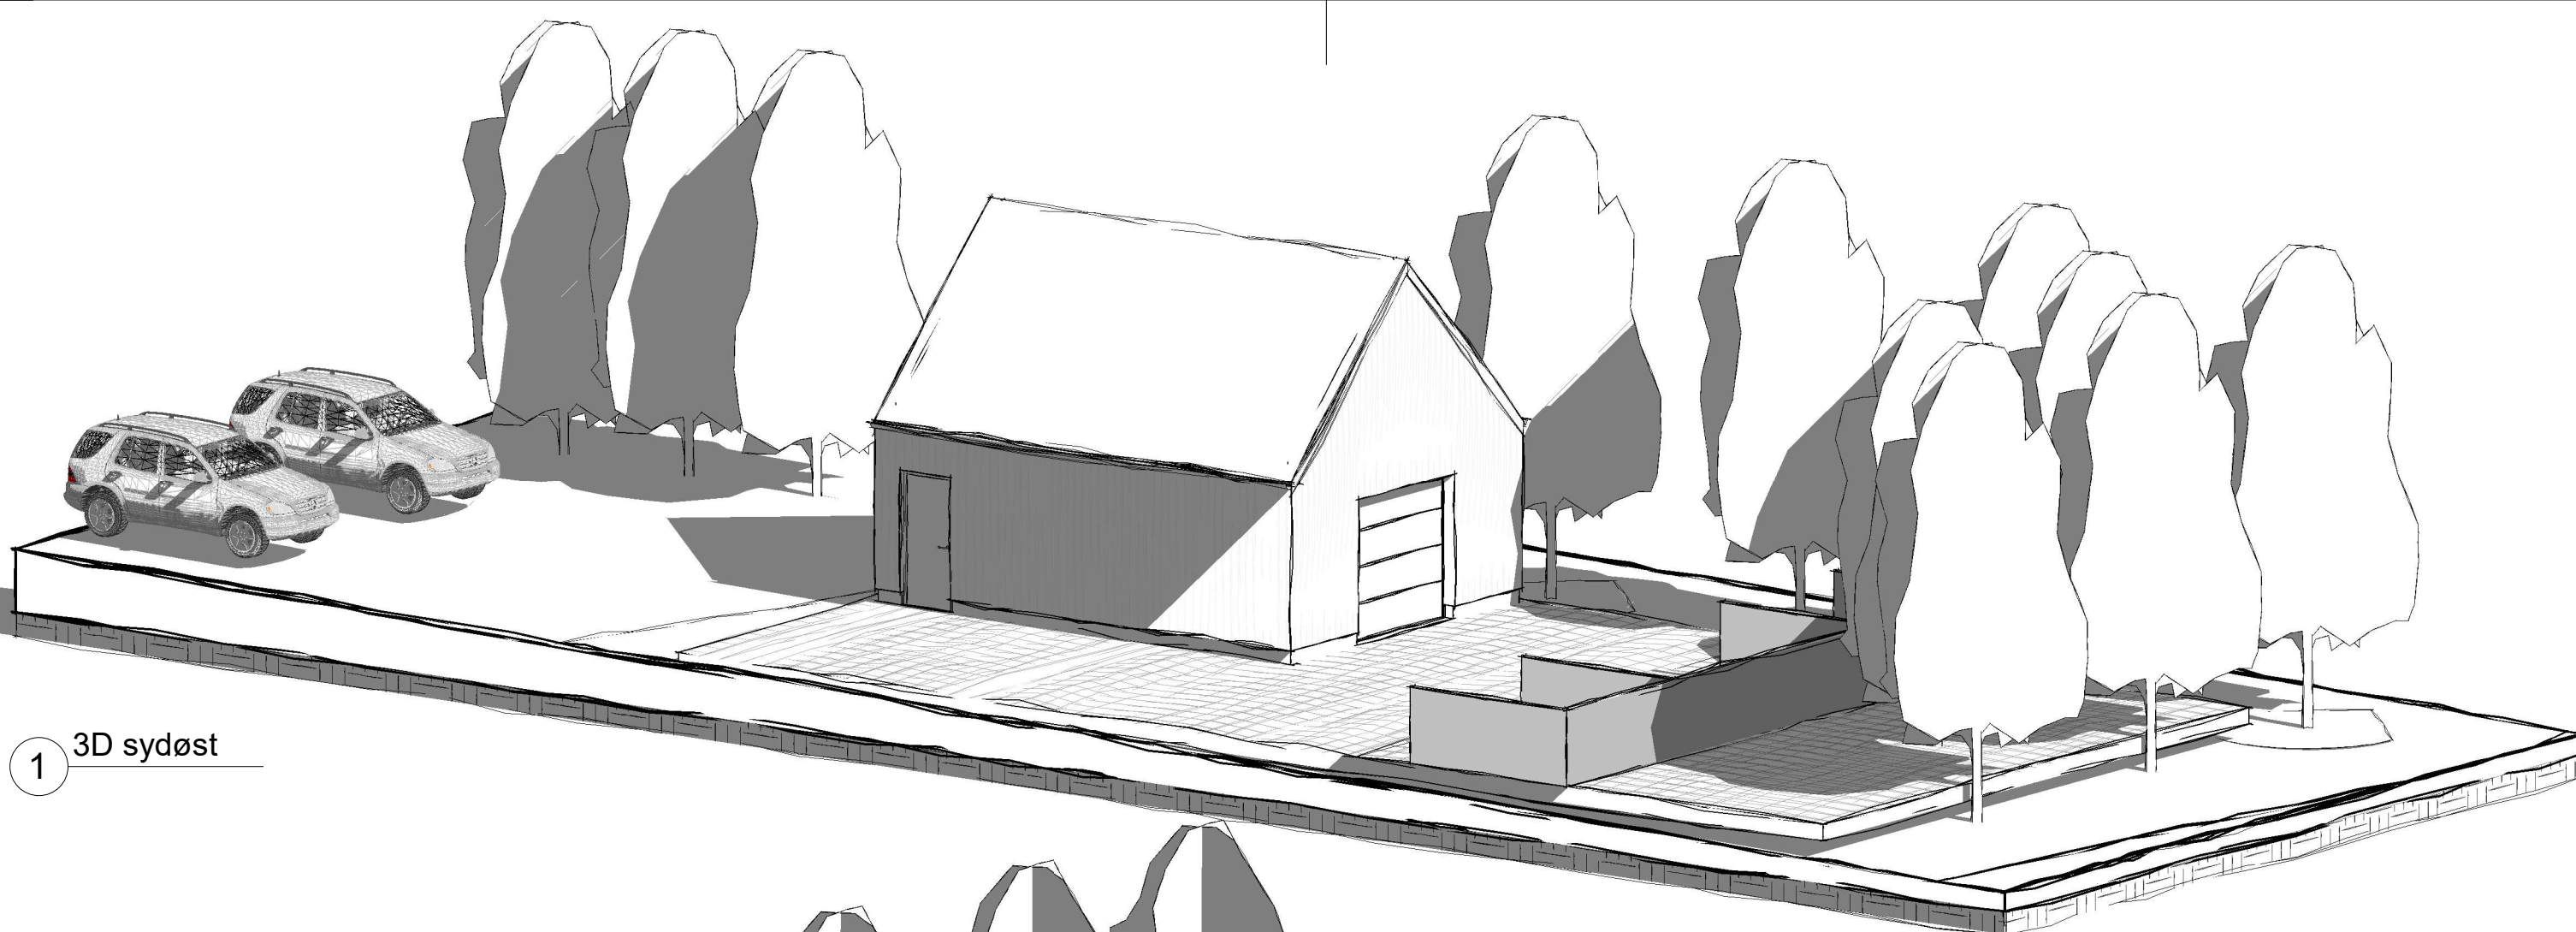

1 3D sydøst

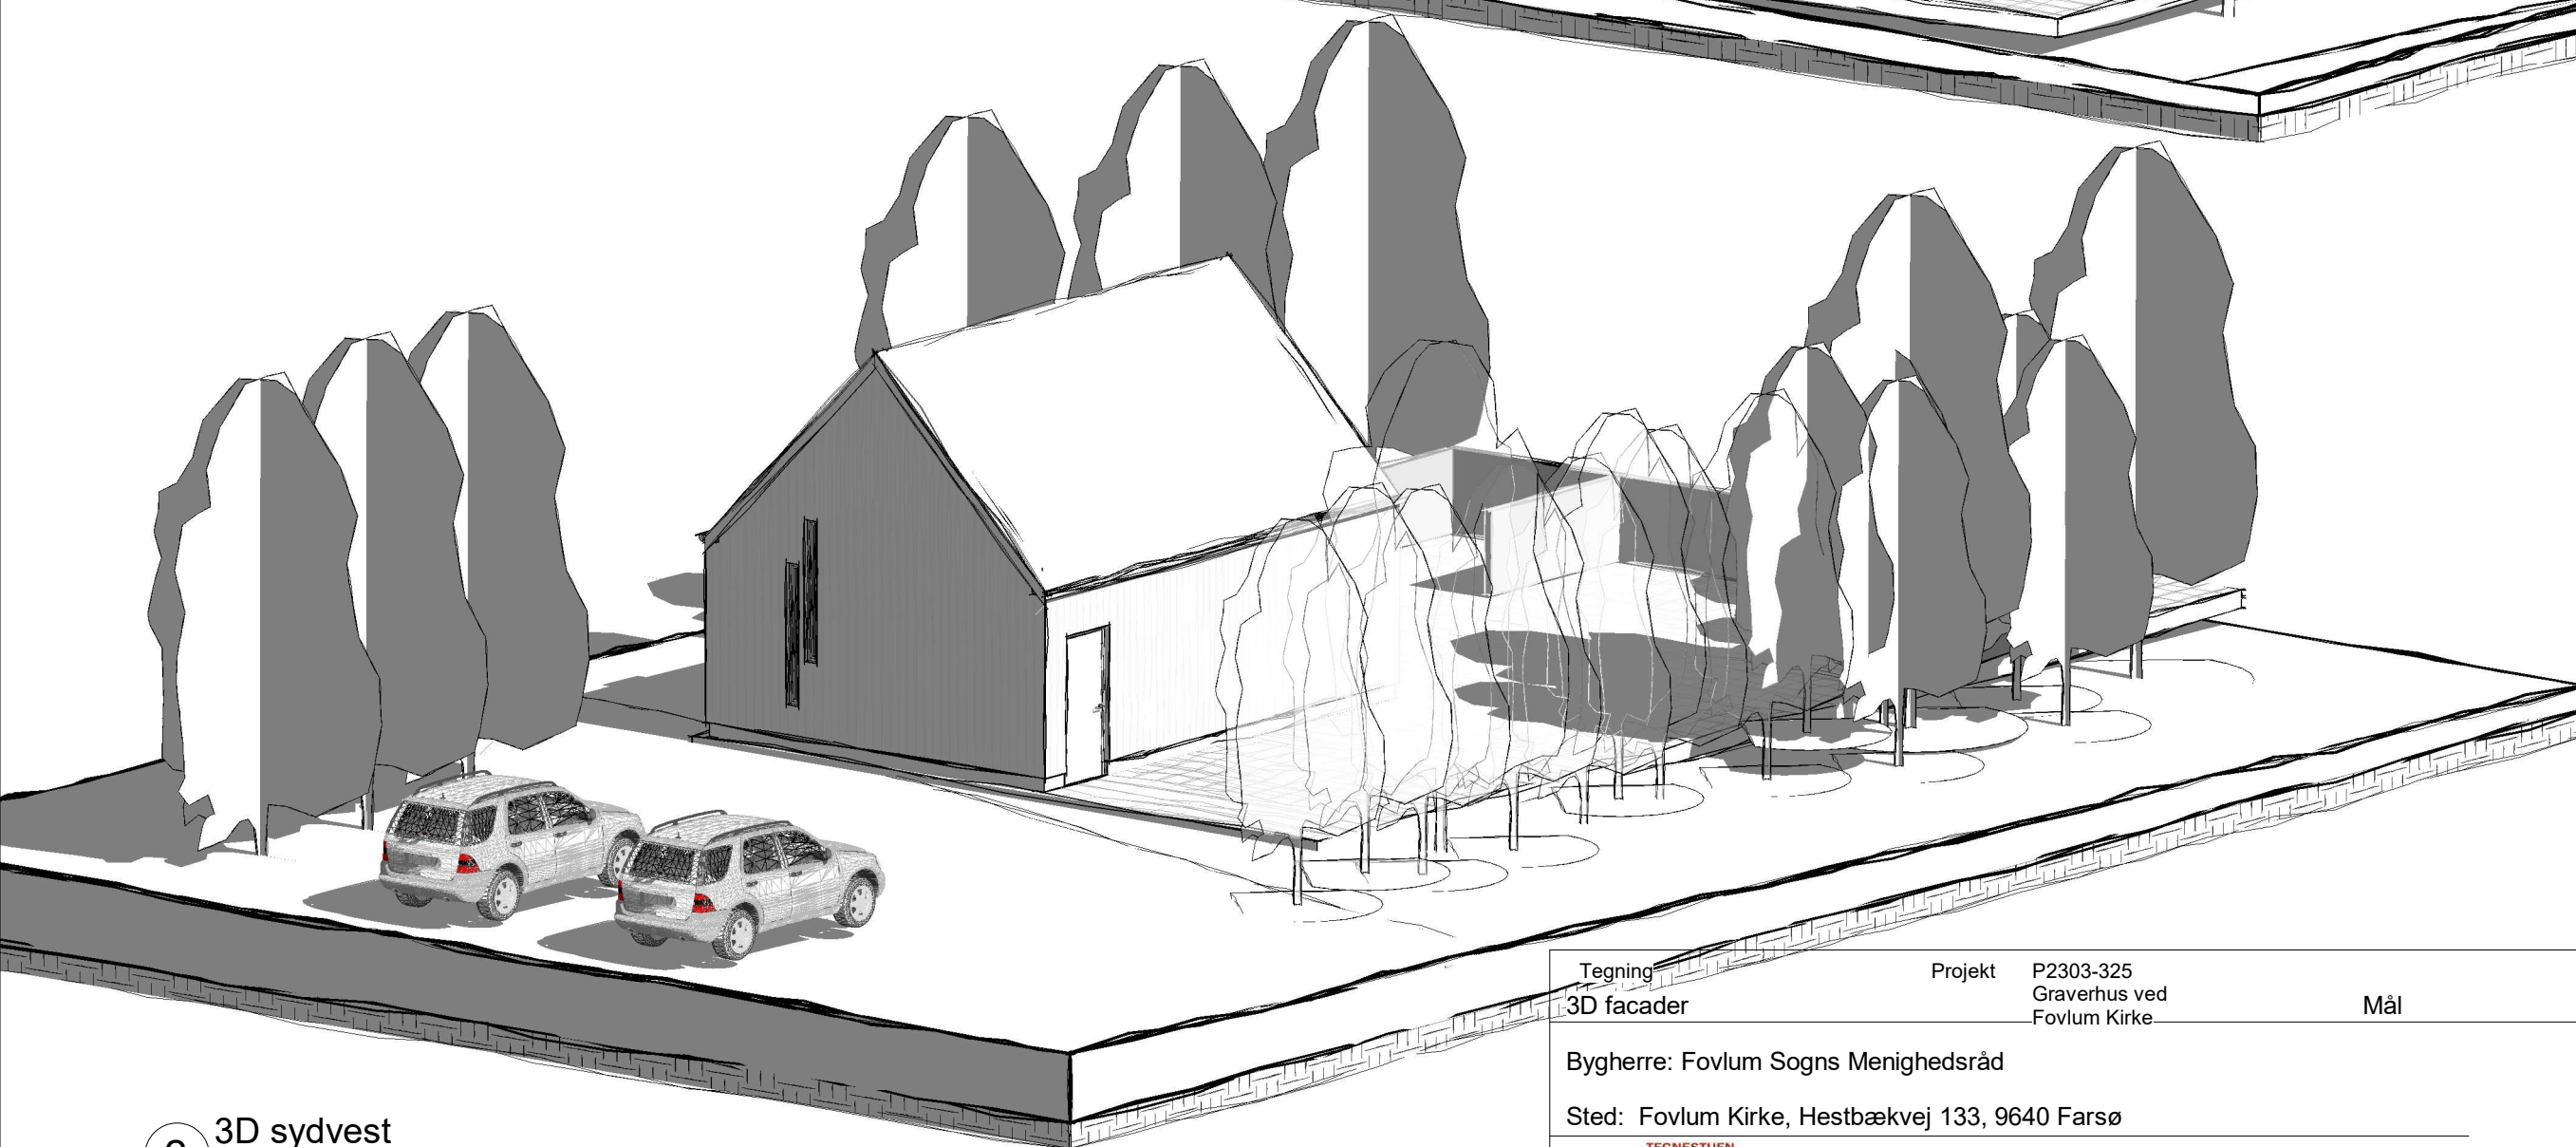

2 3D sydvest

Tegning 3D facader	Projekt P2303-325 Graverhus ved Fovlum Kirke	Mål	Dato 21-01-2026
Bygherre: Fovlum Sogns Menighedsråd			
Sted: Fovlum Kirke, Hestbækvej 133, 9640 Farsø			
Fjelsø Mejeri TEGNESTUEN Præstevejen 1, Fjelsø, 9620 Aalestrup Tlf. 52 609 675 E-mail: tegnestuen@t-fm.dk			Tegn. nr. A105