Vesthimmerlands Kommune

Team Plan og Byg
Vesthimmerlands Kommune

Frederik IX's Plads 1
9640 Farsø

Tlf.: 99 66 70 00

post@vesthimmerland.dk
www.vesthimmerland.dk

HusCompagniet Danmark - Aalborg
Blytækkervej 18
9000 Aalborg

Dato: 6. november 2026

Sagsnummer:
01.03.03-P19-54-26
Sagsbehandler:
Heidi Ryghseter Baysal

Tlf.: 99 66 71 97
hbay@vesthimmerland.dk

Landzonetilladelse til opførelse af enfamiliehus

Vesthimmerlands Kommune meddeler hermed tilladelse efter planlovens § 35 stk. 1, til opførelse af enfamiliehus på 180 m^2 på ejendommen Gislumvej 97, Gislum, 9600 Aars, 9600 Aars– matr.nr. 3a Gislum By, Gislum.

Redegørelse

HusCompagniet har ansøgt om opførelse af nyt enfamiliehus på ejendommen Gislumvej 97, 9600 Aars. Enfamiliehuset har et boligareal på 180 m^2 og skal erstatte eksisterende enfamiliehus, som ændrer anvendelse til udhus.

Byggeriet opføres i rød/brune klassiske mursten og med tagmateriale i sorte betontagsten. Øvrige bebyggelse er hvidmalet ydervægge med mørke tagmaterialer i materialer af tagsten og metal.

Ejendommen ligger placeret i landzone, der er ingen kommuneplan eller lokalplan, derudover er der ingen særlige bindinger hvor beboelsen placeres.

Begrundelse

Planlovens formål er at hindre spredt bebyggelse i det åbne land, beskytte jordbrugsmæssige og landskabelige værdier samt varetage rekreative hensyn. Med den nye planlov ønsker man samtidigt, at landzoneadministrationen kan vægte hensynet til vækst og udvikling.

Byggeriet placeret i tilknytning til øvrige bebyggelse og samlet skaber ejendommens bebyggelse en traditionel bygningsstruktur som er i tråd med landzonebestemmelser.

Kommunens samlede vurdering er, at enfamiliehusets placering, udformning og materialer ikke vil skabe gener for de landskabs – og naturlige interesser i området og at planlovens formål er imødekommet i ansøgningen.

Tilladelsen er givet på betingelse af, at:

- Det ansøgte opføres som vist og beskrevet i ansøgning modtaget af Vesthimmerlands Kommune d. 28.08.2026 og skal desuden i overensstemmelse med supplerende oplysninger modtaget d. 03.09.2026.
- Den eksisterende beboelse skal være nedrevet seneste 6 måneder efter ibrugtagning eller beboelse skal have ændret anvendelse til anden formål som udhus.
- Vilkår om etablering af beplantning rundt om have areal tilhørende beboelsen, som skal sikre en effektiv afskærmning rundt ejendommen hele året.

I henhold til planlovens § 35 stk. 4 kan en tilladelse først meddeles når naboer har modtaget en skriftlig orientering om ansøgningen. Dette kan dog i henhold til planlovens

§ 35 stk. 5 undlades, hvis kommunen skønner, at det ansøgte er af underordnet betydning for naboerne.

Der er forud for landzonetilladelsen ikke foretaget naboorientering, da det vurderes at være af underordnet betydning for matrikulære nabo, grundet afskærmende beplantning og en afstand på 200 meter til nabobebyggelsens opholdsarealer og bebyggelse.

Landzonetilladelsen bortfalder, hvis den ikke er udnyttet inden 5 år.

Klageregler

Afgørelsen forventes offentliggjort på Landzonetilladelser (vesthimmerland.dk) den 06.11.2026.

Afgørelsen kan inden 4 uger fra annonceringsdagen påklages efter reglerne i vedlagte klagevejledning. Klage kan indgives af enhver med retlig interesse i sagens udfald samt visse landsdækkende foreninger og organisationer.

Tilladelsen må først udnyttes efter klagefristens udløb. Såfremt der kommer klage over landzonetilladelsen, har klagen opsættende virkning, hvilket betyder, at I ikke kan udnytte tilladelsen, før Planklagenævnet har afgjort klagesagen. Klagemyndigheden kan dog bestemme, at klagen ikke har opsættende virkning. For klager der indbringes for Planklagenævnet skal der betales et gebyr, jf. vedlagte klagevejledning.

Den sidste klagedag slutter ved midnat på den dag hvor klagefristen udløber, dvs. den 04.12.2026 kl. 23.59.

Vær opmærksom på, at der kan være forhold i landzonetilladelsen, som kan kræve en byggetilladelse. Byggetilladelsen behandles særskilt.

Internationale naturbeskyttelsesområder og beskyttelse af visse arter[1]
Vi vurderer, at landzonetilladelsen ikke vil påvirke natura 2000 områder væsentligt. Det vil ikke forringe levevilkårene for arter omfattet af EF-habitatdirektivets bilag IV. Der er ikke nærmere kendskab til de enkelte arters forekomst i området. Der kan derfor meddeles landzonetilladelse uden en konsekvensvurdering.

Med venlig hilsen

Heidi Ryghseter Baysal
Byggesagsbehandler

[1] Bekendtgørelse om administration af planloven i forbindelse med internationale naturbeskyttelsesområder samt beskyttelse af visse arter (BEK nr. 1383 af 26/11/2016)

Kopi af tilladelsen er sendt til:

- Danmarks Naturfredningsforening – vesthimmerland@dn.dk
- Danmarks Naturfredningsforening via midlertidig mailadresse – jkortegaard@gmail.com
- Vesthimmerlands Museum – byggesager@vmus.dk

Vejledning om klagemulighed ved Planklagenævnet

Gælder klager over afgørelser i henhold til planloven f.eks. landzonetilladelser.
Du kan finde mere grundig klagevejledning på Nævnenes Hus´ hjemmeside www.naevneneshus.dk/start-din-klage/planklagenaevnet/vejledning

Hvad kan du klage over?

Du kan klage over alle kommunens afgørelser. Ved nogle typer afgørelser kan du klage, uanset hvad der begrunder klagen, og hvad der klages over. Ved andre afgørelser kan du kun klage over retlige forhold.

Ved landzoneafgørelser kan du klage, uanset hvad der begrunder klagen, og hvad der klages over. Nævnet kan tage stilling til alle spørgsmål og vil kunne ændre den påklagede afgørelse. Dette gælder både, hvis den er i strid med gældende retsregler, og hvis nævnet mener, at afgørelsen er urimelig eller uhensigtsmæssig.

Din klage skal indeholde disse oplysninger:

- Hvilken afgørelse, du klager over.
- Hvilket resultat, du mener, at førsteinstansen burde være kommet frem til.
- Hvorfor du klager.

Planklagenævnet kan afvise en klage, som er uegnet til at danne grundlag for behandling.

Hvem kan klage?

Du kan klage hvis:

- Du er modtager af en afgørelse
- Du har en væsentlig, individuel interesse i sagens udfald
- Du har en retlig interesse i sagens udfald, herunder lokale foreninger
- Du repræsenterer en landsdækkende forening eller organisation, hvis primære formål er at beskytte natur og miljø eller at varetage væsentlige brugerinteresser inden for arealanvendelsen, på betingelse af
    - At foreningen eller organisationen har vedtægter eller love, som dokumenterer dens formål, og
    - At foreningen eller organisationen repræsenterer mindst 100 medlemmer

Hvornår kan du klage?

Du kan klage inden 4 uger fra den dag, hvor du har modtaget afgørelsen. Hvis afgørelsen er offentliggjort regnes klagefristen fra offentliggørelsen. Hvis klagefristen udløber på en lørdag eller en helligdag, forlænges fristen til den følgende hverdag.

I de tilfælde, hvor afgørelsen ikke er meddelt eller bekendtgjort, regnes fristen fra det tidspunkt, hvor du har fået kendskab til afgørelsen.

Klagefristen beregnes i hele døgn. Det vil sige, at klagefristen udløber ved midnat på dagen for klagefristens udløb. En klage skal derfor være tilgængelig for førsteinstansen i klageportalen senest kl. 23.59 på den dag, hvor klagefristen udløber. En klage er tilgængelig for førsteinstans, når klagen har enten status udfyldt eller status indsendt, det vil sige på tidspunktet, hvor klager har godkendt klagen i klageportalen.

Vær opmærksom på, at du som klager selv er ansvarlig for, om klagen er korrekt indgivet, inden klagefristen udløber.

Hvordan kan du klage?

Du skal sende klagen til Planklagenævnet via Klageportalen, som du finder på www.naevneneshus.dk/start-din-klage/planklagenaevnet

Den kommune, der har truffet den afgørelse, du klager over (førsteinstansen), får klagen i første omgang. Kommunen skal overveje, om den vil fastholde sin afgørelse, eller om den vil genoptage sagen på baggrund af klagen.

Hvis kommunen fastholder sin afgørelse, videresender kommunen klagen til nævnet i klageportalen. Du får besked, når dette sker.

Hvis du har spørgsmål til klagesagen, inden du får besked om videresendelsen, bedes du kontakte førsteinstansen, ikke nævnet.

Planklagenævnet afviser din klage, hvis du sender den uden om Klageportalen, medmindre du forinden er blevet fritaget for brug af Klageportalen. Hvis du ønsker at blive fritaget for at bruge Klageportalen, kan du se betingelserne for at blive fritaget på www.naevneneshus.dk/start-din-klage/planklagenaevnet/vejledning

Hvilken betydning har det, at du klager?

Hvis du klager rettidigt over en landzonetilladelse eller en ekspropriationsafgørelse, har klagen opsættende virkning. Det betyder, at afgørelsen ikke må udnyttes, før klagen er afgjort, medmindre nævnet bestemmer andet.

Du kan se nævnes gennemsnitlige sagsbehandlingstider på
www.naevneneshus.dk/sagsbehandlingstider/gennemsnitlige-sagsebehandlingstider

Hvad koster det at klage?

Det koster 900 kr. hvis du er privatperson og 1.800 kr. hvis du er virksomhed eller organisation. Planklagenævnet opkræver gebyret via Klageportalen. Det koster ikke noget at klage over afgørelser vedr. ekspropriation og aktindsigt.

Gebyret betales tilbage, hvis du får helt eller delvist medhold i din klage, hvis klagen bliver afvist, fordi klagefristen er overskredet, hvis du ikke er klageberettiget eller hvis Planklagenævnet ikke har kompetence til at behandle klagen.

Kan du lægge sag an?

Planklagenævnets afgørelser er endelige og kan ikke indbringes for anden administrativ myndighed.

Planklagenævnets afgørelser kan dog indbringes for domstolene senest 6 måneder efter, at nævnets afgørelse er truffet, medmindre andet følger af den lovgivning, som afgørelsen er truffet efter.

Uanset om der anlægges retssag er man forpligtet til at rette sig efter nævnets afgørelse, indtil domstolen måtte bestemme andet.

Sådan behandler vi dine personoplysninger vedrørende sagsnr. 01.03.03-P19-54-26

Hvad bruger vi dine personoplysninger til?
Vi behandler dine personoplysninger for at udføre sagsbehandling på et tilstrækkeligt oplyst og korrekt grundlag. Vi behandler almindelige personoplysninger om dig. Almindelige personoplysninger er oplysninger som fx navn, adresse og ejerforhold på fast ejendom.
I visse sager videregiver vi personoplysninger, hvis det er nødvendigt for sagen. Det kan fx være til andre offentlige myndigheder, samarbejdspartnere eller andre borgere, der er part i samme sag.
Behandlingen af dine personoplysninger er baseret på databeskyttelsesforordningen og databeskyttelsesloven. Almindelige personoplysninger, behandles i medfør af databeskyttelsesforordningens artikel 6, stk. 1, litra a, c og e.

Hvor længe opbevarer vi dine oplysninger?
Vi opbevarer og beholder kun dine personoplysninger, så længe det er nødvendigt for det formål, vi bruger oplysningerne til, eller indtil en lovbestemt frist udløber.
Når formålet med behandlingen ikke længere er til stede, bliver dine personoplysninger slettet, anonymiseret eller overført til et arkiv efter reglerne i arkivloven.

Hvor har vi oplysningerne fra?
Vi behandler kun oplysninger, som du selv har givet os, eller som vi modtager fra andre privatpersoner, myndigheder, eller virksomheder. Det er fx navn, adresse, og hvilke ejendomme du ejer.

Hvad har du ret til?
Du har ret til at se og rette oplysninger om dig selv. I visse sjældne tilfælde har du også ret til at få slettet oplysninger, til at begrænse behandlingen og at gøre indsigelse imod behandlingen af dine oplysninger.
Hvis du mener, at vi ikke behandler dine oplysninger korrekt. Kan du klage til Datatilsynet. Se mere på www.datatilsynet.dk/kontakt. Datatilsynet kan også kontaktes på postadressen: Datatilsynet, Carl Jacobsens Vej 35, 2500 Valby.

Vil du vide mere?
Hvis du gerne vil vide mere om vores behandling af personoplysninger og dine rettigheder, kan du læse mere på https://vesthimmerland.dk/om-kommunen/databeskyttelse.

Hvem er vi, og hvordan kontakter du os?
Teknik og Miljø er en del af Teknik- og økonomiforvaltningen. Vi varetager den umiddelbare forvaltning af kommunens opgaver på teknik- og miljøområdet. Vores kontaktoplysninger er:
Teknik og Miljø, Vestre Boulevard 7, 9600 Aars. Telefon: 9966 7000. Mail: Teknikmiljoe@vesthimmerland.dk.

Har du spørgsmål til vores behandling af dine personoplysninger?
Så er du velkommen til at kontakte Vesthimmerlands Kommunes databeskyttelsesrådgiver.
På mail: dpo@vesthimmerland.dk. Med brev: Vesthimmerlands Kommune, Vestre Boulevard 7, 9600 Aars, Att.: Databeskyttelsesrådgiver.

Her kan du finde lovene
- EU's databeskyttelsesforordning (Europa-Parlamentets og Rådets forordning (EU) 2016/679 af 27. april 2016): https://eur-lex.europa.eu; skriv "2016/679" i søgefeltet.
- Arkivloven (lovbekendtgørelse nr. 1201 af 28. september 2016): www.retsinformation.dk; søg på nummer og årstal.

Tegn.nr.:
1



Byggeadr.:	Gislumvej 97, 9500 Aars			**Sagsnr.:**	**721255**
Emne:	Beliggenhedsplan	**Dato:**	03.09.2026	**Tegn:**	SPI
Matr.nr.:	3a - Gislum By, Gislum	**Type:**	V180_O3	**Mål:**	1 : 200

HusCompagniet
Kom trygt i hus

Copyright©

Blytækkervej 18-20, 9000 Aalborg
Tlf.: 98 11 11 33

Opføres efter:
BR18

Brandkl.	**BK1**
Anvend.kl.	**4**
Risikokl.	**1**

Std. Tæthed, l/s m2

1 Plan	*0.5*
2 Plan	*0.7*
½-Plan	*1.0*

Skærpet: "Std"

Grundareal	**10000.0 m²**
Beboelse	**180.3 m²**
Eksisterende bygninger	**550.0 m²**
Overdækning BBR	**5.3 m²**
- Overdækning	**3.0 m²**
Bebygget areal	**735.6 m²**
Bebygget areal BBR	**730.3 m²**
Beboelse	**180.3 m²**
Garage / overdæk. over 50 m²	**505.3 m²**
Bruttoetageareal	**685.6 m²**
Bebyggelsesprocent	**6.9%**

Alle koter er faktiske DVR90 i meter
Alle koter angivet er eksisterende på grunden

Sokkelkote..... **Kote 47.75**
Terræn omkring hus..... **Kote 47.60**

Signatur:
Regnvand
Spildevand

- Alle regnvandsledninger udføres i PLASTRØR med min. 20 promilles fald før sandfangs brønd og MIN. 10 promille efter

Kloak:
Ø315 mm Rense- og inspektionsbrønd, med korrugeret opføringsrør uden muffe, afsluttet med beton/plastdæksel.
Ø315 mm Sandfangsbrønd med vandlås, afsluttet med beton/plastdæksel med/uden rist iht. tegningen.
Den endelige tilretning af brønde i terrænhøjde foretages af bygherren (Tilskæring af rør m.m.)
Arbejdet udføres af Aut. Kloakmester
Stikledninger kontrolleres på pladsen.


Rottespærre:
Rottespærre placeres i parcelbrønd eller 1. spildevandsbrønd på grunden - Brønd afmærkes

Overkørsler og fliser
HusCompagniet anlægger ikke overkørsel.
Overkørsel eller flisebelægning skal afdækkes
HusCompagniet erstatter ikke ødelagte fliser eller andet i denne forbindelse.

OBS!
Det er entreprenørens ansvar at det udføres korrekt.
Denne tegning er kun vejledende.
Der skal sendes "Som udført" tegninger til Huscompagniet

Tegn.nr.:
2.1

RumAreal, netto
Total
154.41 m²

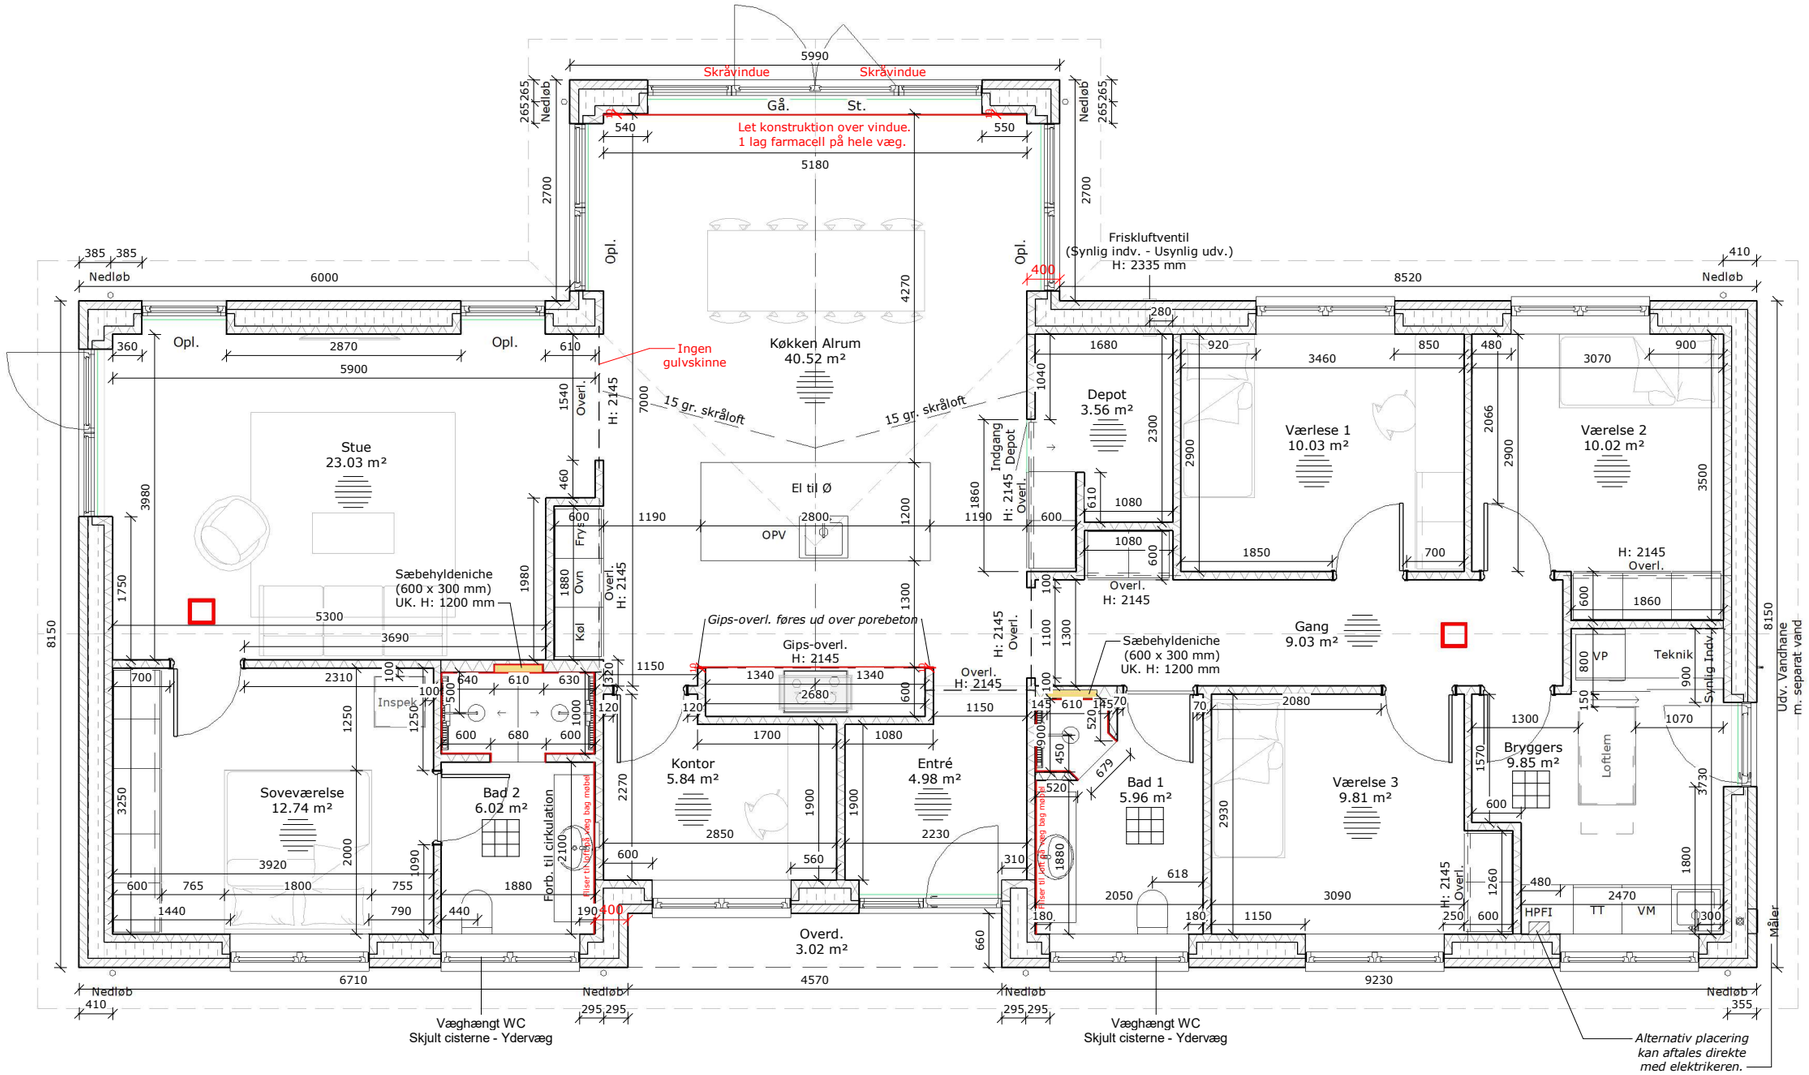

Teglsten
Porebeton

Tagnedløb

Gulvretning

Fliseforbandt & -retning

OBS!

Vinduer >/= 1008mm
understøttes med vinkelbeslag

Placering af loftlem og ovenlysvinduer tilpasses vindtrækbånd

Placering/antal af dilatationsfuger revideres iht.
ingeniøranvisning

Brandalarmering:

Røgmelder min. 2 stk. placeret centralt
(maks. ganglinje 10m)

Fribredder:
Yderdøre > 770mm
Indv. døre > 770mm

OBS.
Mursten placeres med skæg nedad.

Energi:
Udført af: Beregn.
Dato: Dato

- Fladt Loft: - "Std"
- Skråloft: - "Std"
- Terrændæk: - "Std"
- + Ekstra krav: - "Std"
- Opvarmning: - Jordvarme
- + Bemærkning: - "Std"
- Solcelleanlæg: - "Std"
- Tæthed: - "Std" l/s m2
- Ventilations: - "Std"
- Øvrige: - Eventuelt

Bemærkninger til projektet:

1. Bygherre leverer og monterer selv eksi. jordvarmeanlæg.
2. Bygherre står selv for trixtank m. nedsivning og afledning af regnvand.
3. 15 gr. skråloft i K/A.
4. 2 stk. skråvinduer i K/A. (Sort zink udv. over)
5. Glasdør m. sideparti (M12 - Asymetrisk) M7 + 398 mm sideparti mellem K/A og gang.
6. Gardiner.
7. Ventilation på loft.
8. 100 mm beton / 320 mm ESP gulvisolering.
9. Brusehyldeniche på begge bad. (H: jf. tegning)

Byggeadr.:	Gislumvej 97, 9500 Aars			**Sagsnr.:**	**721255**
Emne:	Stueplan	**Dato:**	03.09.2026	**Tegn.:**	SPI
Matr.nr.:	3a - Gislum By, Gislum	**Type:**	V180_O3	**Mål:**	1 : 75

HusCompagniet
Kom trygt i hus

Copyright©
Blytækkervej 18-20, 9000 Aalborg
Tlf.: 98 11 11 33


Opføres efter:
BR18

Brandkl.	**BK1**
Anvend.kl.	**4**
Risikokl.	**1**


Std. Tæthed, l/s m2	
1 Plan	*0.5*
2 Plan	*0.7*
½-Plan	*1.0*

Skærpet: "Std"

Tegn.nr.:
3

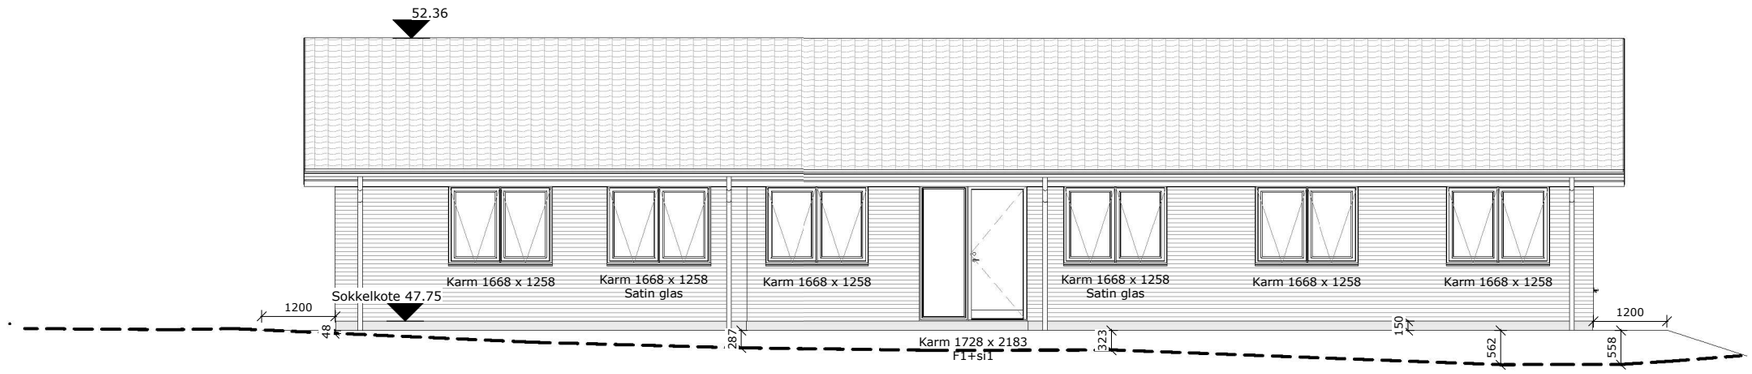

Facade mod syd

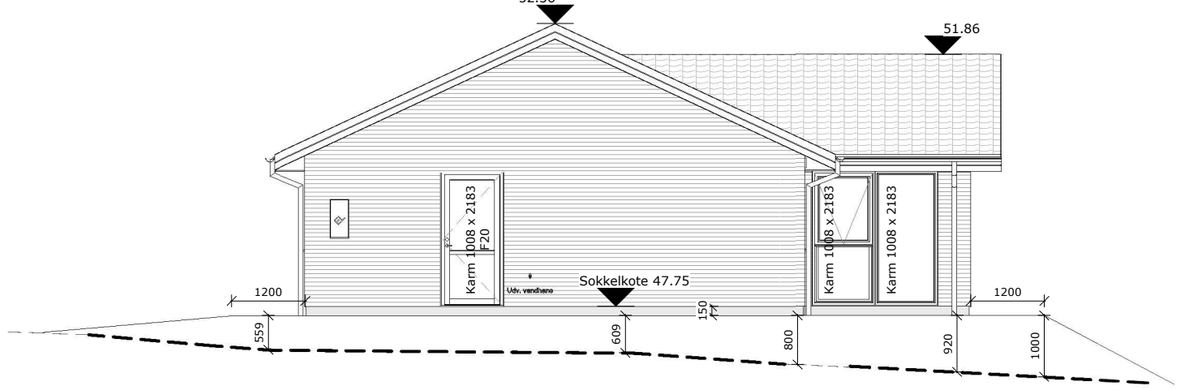

Facade mod øst



OBS.
Mursten placeres med skæg nedad.

Byggeadr.:	Gislumvej 97, 9500 Aars			**Sagsnr.:**	**721255**
Emne:	Facader (Syd, Øst)	**Dato:**	03.09.2026	**Tegn:**	SPI
Matr.nr.:	3a - Gislum By, Gislum	**Type:**	V180_O3	**Mål:**	1 : 100

HusCompagniet
Kom trygt i hus

Copyright©
Blytækkervej 18-20, 9000 Aalborg
Tlf.: 98 11 11 33

Opføres efter:
BR18

Brandkl.	**BK1**
Anvend.kl.	**4**
Risikokl.	**1**

Std. Tæthed, l/s m2

1 Plan	*0.5*
2 Plan	*0.7*
½-Plan	*1.0*

Skærpet: "Std"


- Varmekilde. : Jordvarme
  - *Metode.* : Gulvvarme
- Tagkonst. : 25.00° - Opmuret
- Tagbekl. : IBF DS - Sort, glans 5
- Skalmur : Randers Tegl - RT452 HS Rustika Gotik
- Udv. let bekl. : Stern, træbeklædning - Sortmalet RAL9005 + Blank Zink
- Vinduer : Rationel - Auraplus - G80 Sort (S900)

Info:


Fremtidig terræn
Eksisterende terræn

Terrænregulering (udføres af bygherre):
Terrænregulering på byggetilladelse er gældende.
Ønskes anden terrænregulering skal denne overholde gældende regler og krav, samt godkendes ved kommunen.

Tegn.nr.:
3.1

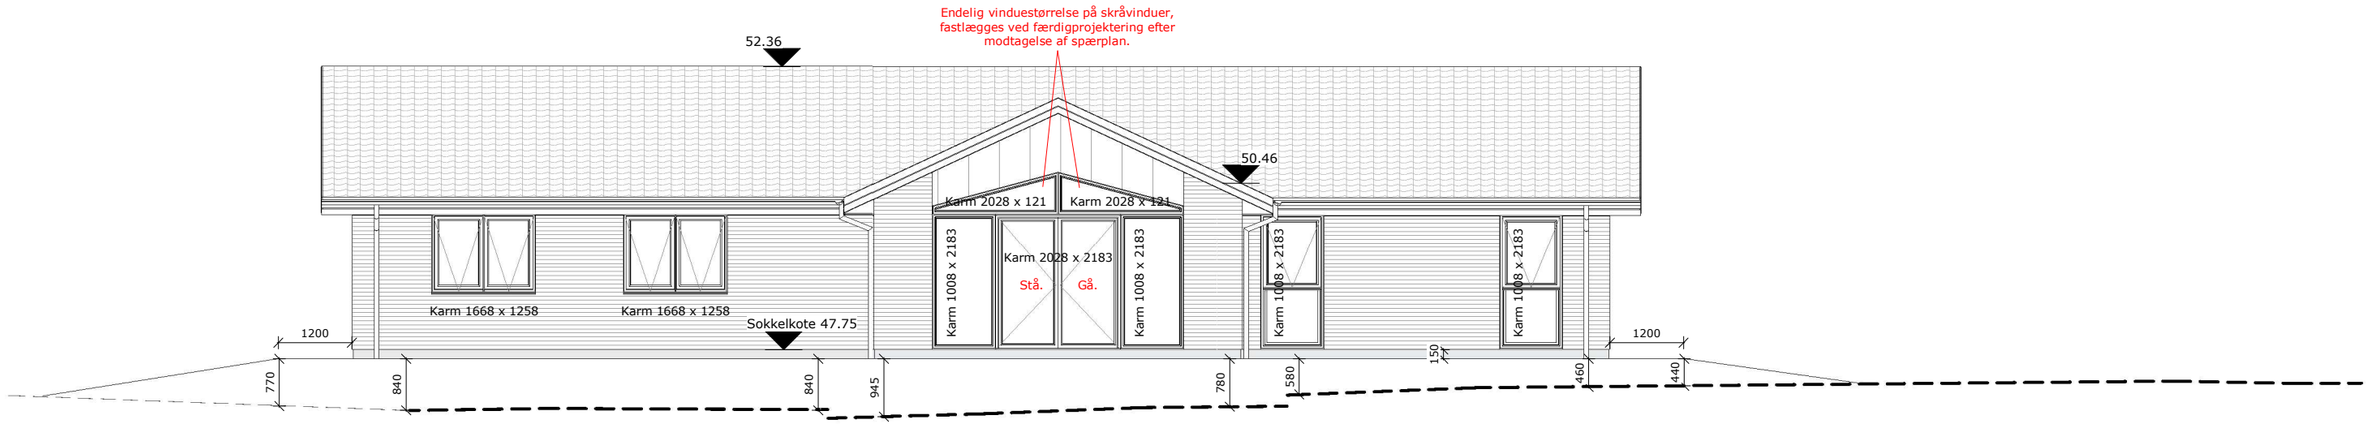

Facade mod nord

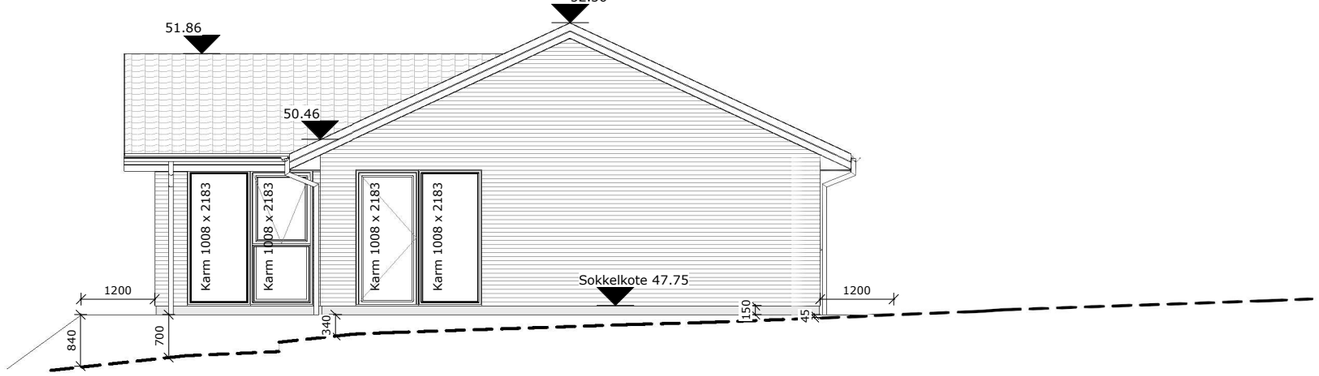

Facade mod vest



OBS.
Mursten placeres med skæg nedad.

Byggeadr.:	Gislumvej 97, 9500 Aars			**Sagsnr.:**	**721255**
Emne:	Facader (Nord, Vest)	**Dato:**	03.09.2026	**Tegn:**	SPI
Matr.nr.:	3a - Gislum By, Gislum	**Type:**	V180_O3	**Mål:**	1 : 100

HusCompagniet
Kom trygt i hus

Copyright©
Blytækkervej 18-20, 9000 Aalborg
Tlf.: 98 11 11 33

Opføres efter:
BR18

Brandkl.	**BK1**
Anvend.kl.	**4**
Risikokl.	**1**

Std. Tæthed, l/s m2

1 Plan	*0.5*
2 Plan	*0.7*
½-Plan	*1.0*

Skærpet: "Std"

- Varmekilde. : Jordvarme
  - *Metode.* : Gulvvarme
- Tagkonst. : 25.00° - Opmuret
- Tagbekl. : IBF DS - Sort, glans 5
- Skalmur : Randers Tegl - RT452 HS Rustika Gotik
- Udv. let bekl. : Stern, træbeklædning - Sortmalet RAL9005 + Blank Zink
- Vinduer : Rationel - Auraplus - G80 Sort (S900)

Info:

Fremtidig terræn _____
Eksisterende teræn — — — — —

Terrænregulering (udføres af bygherre):
Terrænregulering på byggetilladelse er gældende.
Ønskes anden terrænregulering skal denne overholde gældende regler og krav, samt godkendes ved kommunen.

Tegn.nr.:
01.3.X.XX.01.00

Hovedsnit - Gitterspær

Tag - Gitterspær:
- 25° præfab. Gitterspær
- Tagsten oplagt efter gældende regler, MINDST KLASSE BROOF (T2)
- Ventileret fuglegitter ved tagfod
- Vindstop plader monteres iht. leverandørens anvisniger
- 38x73 mm lægter, C18
- 25x45 mm trykimp. afstandslister
- Diffusionsåbent undertag fastholdes af undertagsstrammere
- Rem 38x100 mm


Rumaftræk:
- Der monteres ventilationsanlæg med fugtstyring som std.
- Køkken forsynes med emhætte iht. Bygningsreglementet

N.B.:
- Vindueshøjde 1258 mm
- Dør og vinduesparti højde B2C 2183 mm

Vinduer og Døre:
- 3 lags energiglas
- Fuges med gummifuge, indv. og udv.
- Alle opholdsrum forsynes med redningsåbning og lysareal iht. BR-18


Ydervæg - BYGNINGSDEL KLASSE R30:
- Studsfugeventiler i hver 4. studsfuge
- 108 mm teglsten, 3 mm RF bindere 6 stk./m²
  MINDST KLASSE K1 10 D-S2,D2
- Mørtel
- 190 mm mineraluld murfilt λ 32
- 100 mm Porebetonelement
  MINDST KLASSE K1 10 D-S2,D2
- 40 mm EPS λ 31 kuldebrosisolering ved vinduer/døre false
- Murfolie klæbes til gasbetonvæg for sikring mod fugt.

Fundament:
- 100 mm letklinkerblokke
- 190 mm polystyren λ 38
- 390 mm Letklinkeblokke med EPS kerne
- Beton Iht. funderingstilbud og geotekniskt rapport. Min. beton 8 MPa føres til bæredygtig bund min. 900 mm
- Fundamentsbredde - iht. fundamentsplan

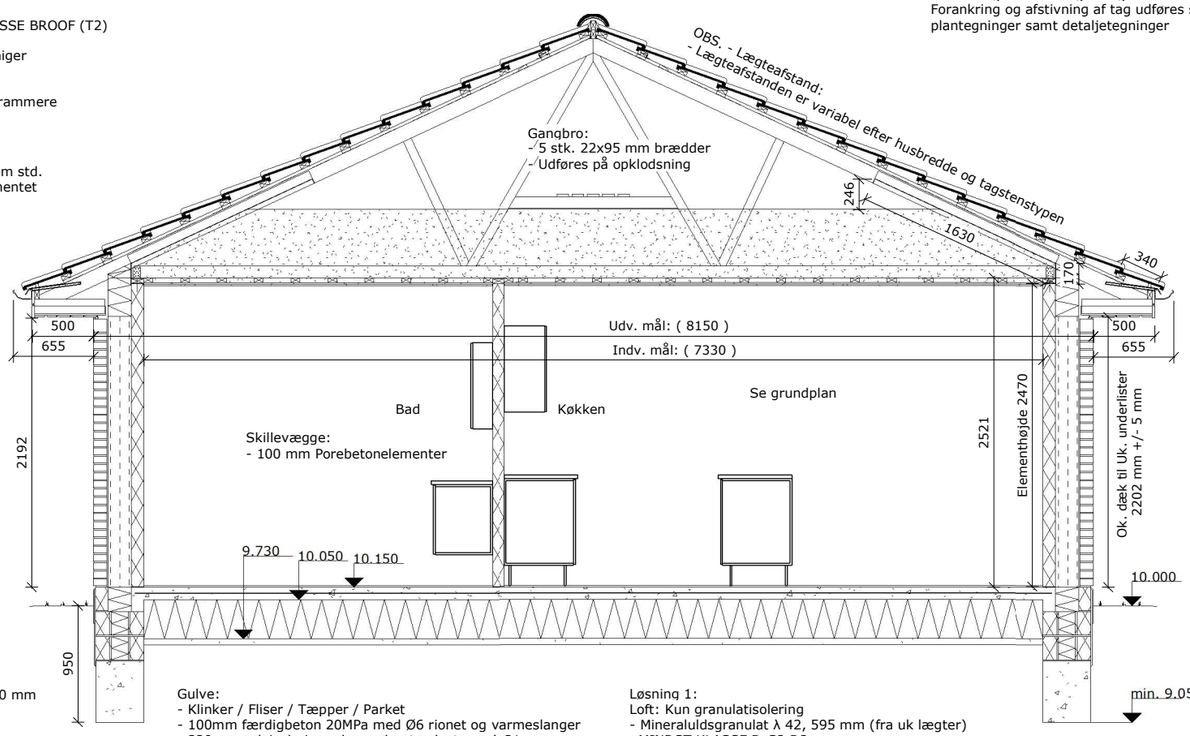


Forankring & Afstivning af tag:
Forankring og afstivning af tag udføres som angivet på plantegninger samt detaljetegninger

Snit i vindue

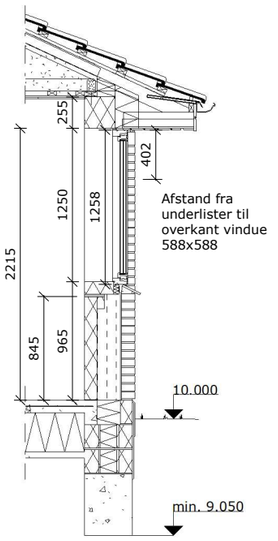

Snit i vindue i facadedør

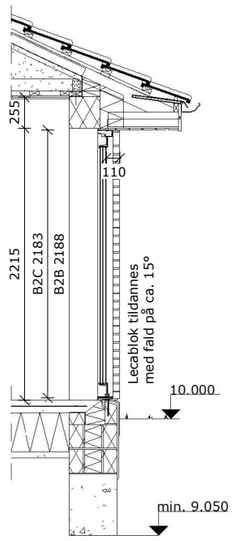

Gulve:
- Klinker / Fliser / Tæpper / Parket
- 100mm færdigbeton 20MPa med Ø6 rionet og varmeslanger
- 320mm gulvisolering, ekspanderet polystyren λ 31
- Sandfyld til fast bund, komprimeres.
- Der udføres fald i brusenicher iht. gældende regler
- Gulve udenfor brusenichen udføres vandret

OBS. - Lofthøjde:
- Loftshøjde kan variere i forhold til valg af lofttype og gulvbelægning. Hvis der skal bestilles skabe eller lign. fra gulv til loft, SKAL der foretages kontrolmål i huset.

Løsning 1:
Loft: Kun granulatisolering
- Mineraluldsgranulat λ 42, 595 mm (fra uk lægter)
  MINDST KLASSE D-S2,D2
- Forskalling 38x73 mm, c-c 300 mm
  Ved træbeton: dobbelt forskalling ved samlinger - se detalje
- Dampspærre, samlinger tapes
- 13 mm gips ved alle lofttyper
- Loftbeklædning MINDST KLASSE K1 10 D-S2,D2

Løsning 2:
Loft: Kombination af batts- og granulatisolering
- Mineraluldsgranulat λ 42, 460 mm
- Mineraluld λ 37, 95 mm
  MINDST KLASSE D-S2,D2
- Forskalling 38x73 mm, c-c 300 mm
  Ved træbeton: dobbelt forskalling ved samlinger - se detalje
- Dampspærre, samlinger tapes
- 13 mm gips ved alle lofttyper
- Loftbeklædning MINDST KLASSE K1 10 D-S2,D2

Byggeadr.:	Gislumvej 97, 9500 Aars			**Sagsnr.:**	**721255**
Emne:		**Dato:**	12.06.2026	**Tegn:**	Teknik
Matr.nr.:	3a - Gislum By, Gislum	**Type:**	V180_O3	**Mål:**	1 : 50

Copyright©

HusCompagniet
Kom trygt i hus
Blytækkervej 18-20, 9000 Aalborg
Tlf.: 98 11 11 33

Standard tegninger
- Alle koter er relative. For faktiske koter, se projektspecifikke tegninger

- For yderligere information ang. dimensionering af isoleringslag i alle bygningsdele, henvises der til projektspecefikke tegninger.

- Beton ved fundering klasseficeres projektspecifikt iht. funderingstilbud